

舞钢市枣林镇国土空间总体规划

Wugangshi Zaolinzhen Guotukongjian Zongtiguihua

【2021-2035年】

【公示草案】

枣林镇人民政府
2025年9月5日

前言

PREFACE

国土空间规划是国家空间发展指南、可持续发展的蓝图，是各类开发保护建设活动的基本依据。按照国家、省市部署，结合枣林镇实际，编制并实施《舞钢市枣林镇国土空间总体规划（2021-2035年）》（以下简称《规划》）。

《规划》是未来十五年乡镇国土空间保护、开发、利用、修复的政策和总纲，是落实新发展理念、实施高效能治理、实现高质量发展和高品质生活的空间政策，是全镇开展各类开发保护建设活动、实施国土空间用途管制和编制村庄规划的基本依据。

本手册力求以简洁的图文语言，描绘枣林镇国土空间的发展蓝图，有助于您更好了解未来的建设目标和发展方向。



目录 CONTENTS

壹	规划总则
贰	目标定位
叁	总体格局
肆	支撑体系
伍	镇区规划



壹

规划总则

1.1 指导思想

1.2 规划原则

1.3 规划期限

1.4 规划范围

1.5 底图底数

1.1 指导思想

坚持以习近平新时代中国特色社会主义思想为指导，全面贯彻党的二十大精神，深入贯彻习近平总书记视察河南重要讲话重要指示，抢抓新时代中原发展新机遇，主动融入各类空间规划发展，牢固树立和贯彻落实“创新、协调、绿色、开放、共享”的发展理念。结合平顶山市及舞钢市国土空间总体规划，坚持高起点规划、高标准建设、高水平运营、高质量发展，建设符合枣林镇实际的国土空间开发保护格局，构建宜居宜业宜游的乡村振兴典范。

1.2 规划原则

生态优先、绿色发展

底线约束、集约节约

以人为本、注重品质

城乡融合、协同发展

因地制宜、突出特色

1.3 规划期限

规划期限为2021-2035年。


规划基期年为2020年，

近期待2025年，

远期待2035年。


1.4 规划范围

本次规划范围为枣林镇行政辖区范围，分为镇域和镇区两个层次。镇域包含枣林村等39个行政村，总面积为77.66平方公里。镇区包含枣林村部分空间，镇区范围总规模为301.31公顷。

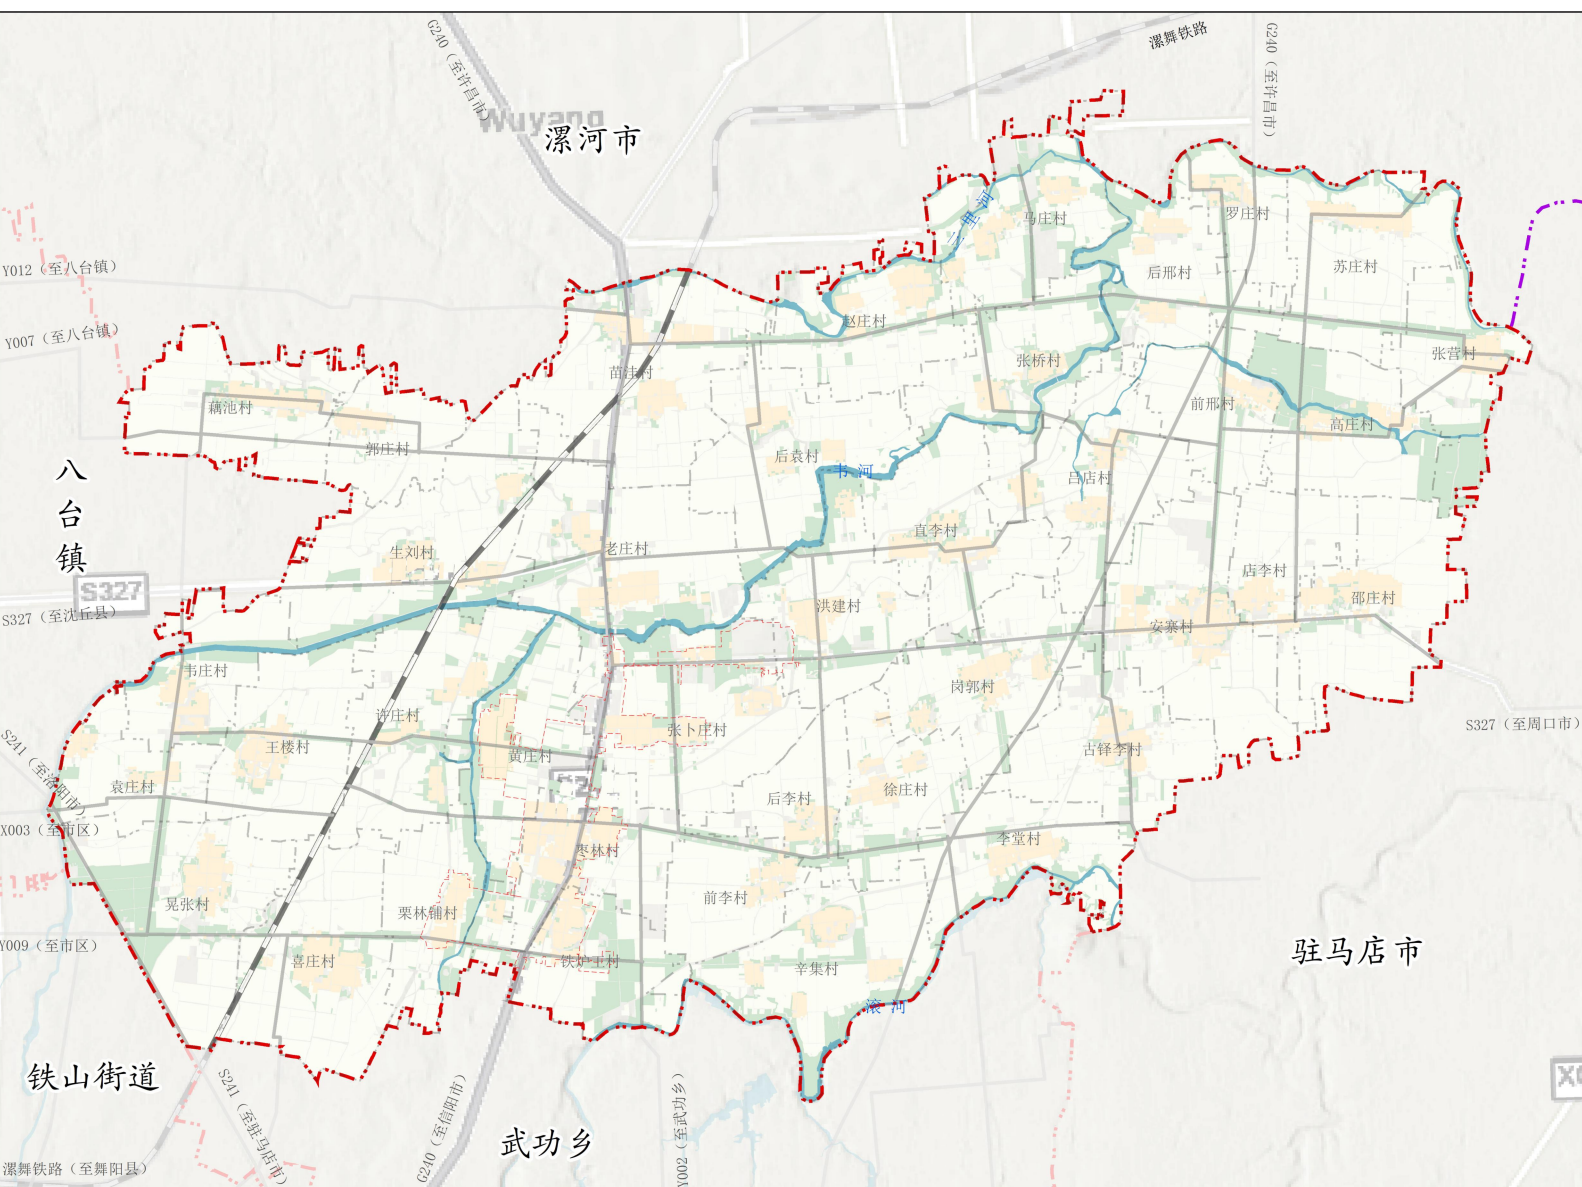

1.5底图底数

枣林镇辖区面积7766.06公顷，其中，耕地面积为5057.20公顷，比重为65.12%；林地面积为944.67公顷，比重为12.16%；城乡建设用地面积为870.80公顷，比重为11.21%。

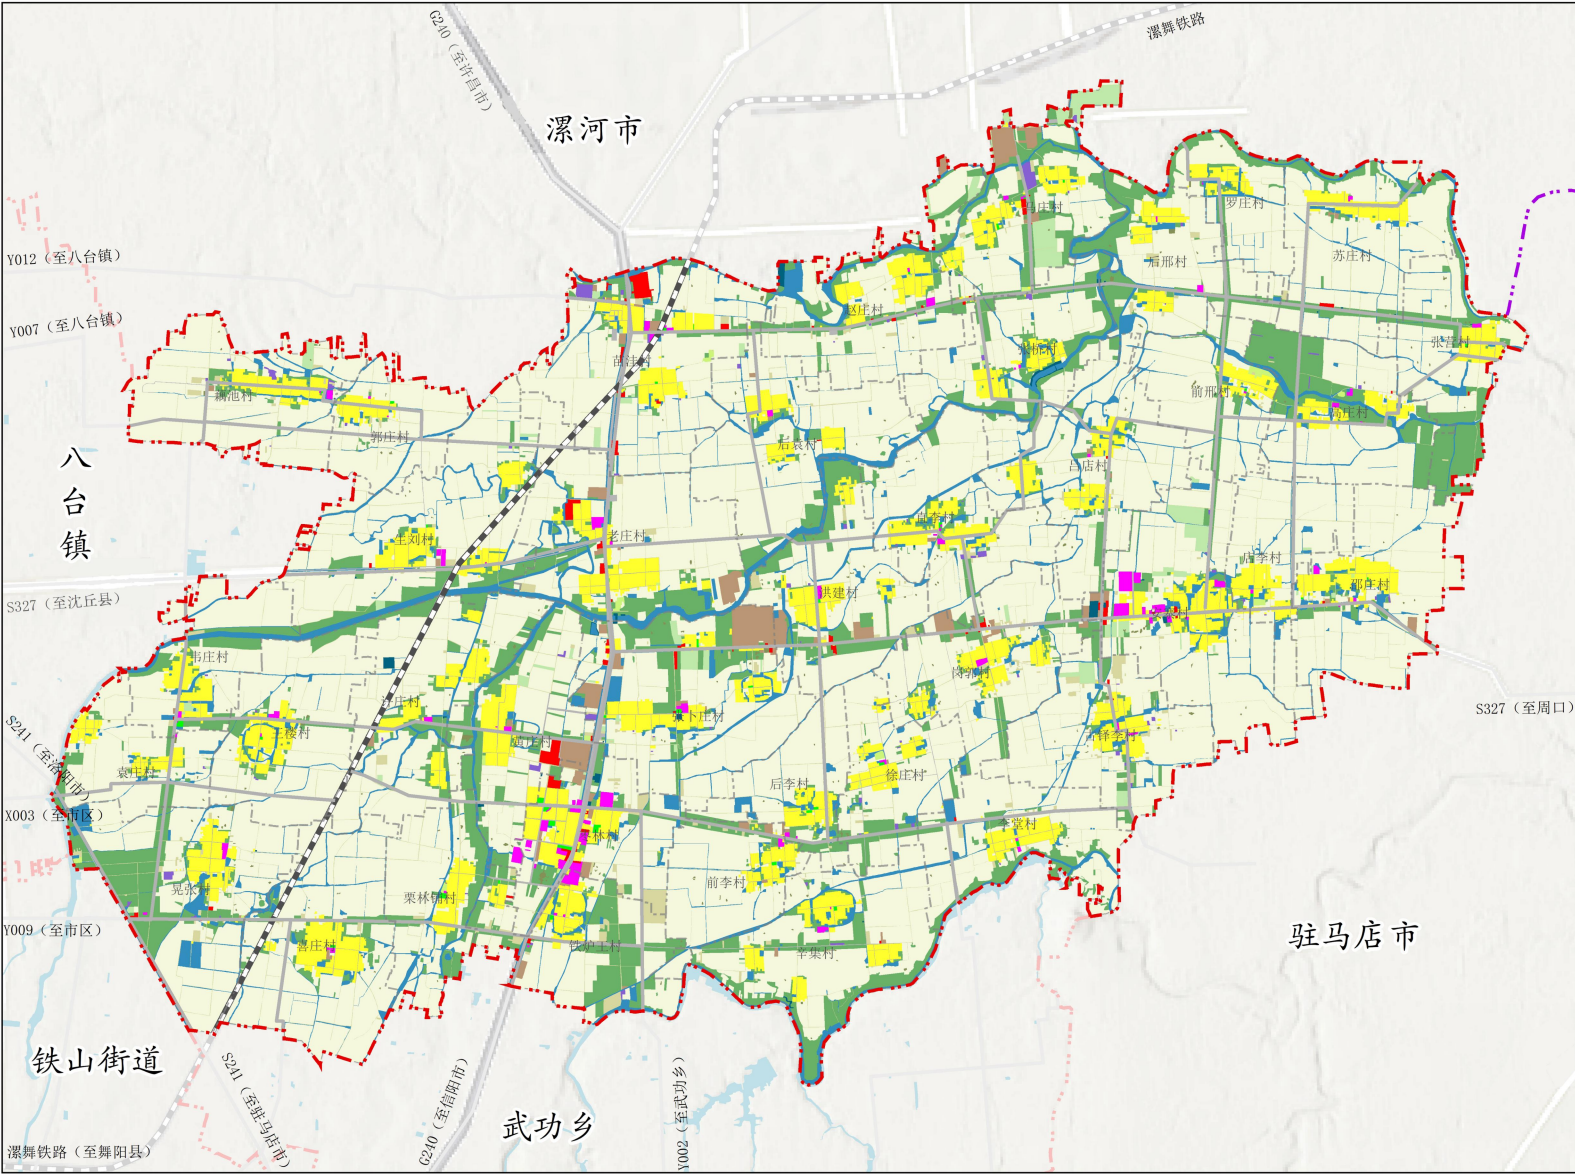



贰

目标定位

2.1 发展定位

2.2 总体目标

2.3 发展规模

2.1 发展定位



2.2 总体目标

至2025年，耕地和永久基本农田保护红线、生态保护红线得到严格落实，安全韧性显著提高，传统文化得到保护、传承和弘扬；城乡融合发展格局基本形成，和美乡村先导区建设初具雏形，乡镇经济活力、居民收入稳步提高；公共服务体系和社会保障体系不断完善。

至2035年，以工业为龙头，以现代农业为基础，以商贸服务为支撑的现代化经济体系基本形成。农业产业结构转型初见成效，“富硒”农产品品牌得到市场认可。以返乡创业产业园为龙头的乡镇工业体系建设逐渐成型，农副产品加工产业链条进一步拉长；三里店城郊型商贸服务和建材服务规模进一步扩大，镇区综合商贸品质得到提升。城乡公共服务设施、基础设施配套水平不断提升，文化、教育、养老等设施基本建成。生态文明建设成效显著，全域基本形成山水林田湖草协调发展的国土空间格局。

2.3 发展规模

规划至2025年，镇域常住人口规模为5.32万人，
镇区常住人口规模为0.75万人，城镇化率为19.07%。

规划至2035年，镇域常住人口为5.26万人，
镇区常住人口规模为0.9万人，城镇化率为23.47%。



叁

▣ 总体格局

3.1 底线管控


3.2 国土空间格局

3.3 农业发展格局

3.4 村庄分类布局


3.1底线管控

- 永久基本农田保护目标不低于4840公顷,
- 耕地保护目标不低于4960.11公顷;
- 城镇开发边界面积为226.14公顷;
- 洪涝风险控制线总面积为104.08公顷;
- 村庄建设边界为891.16公顷。

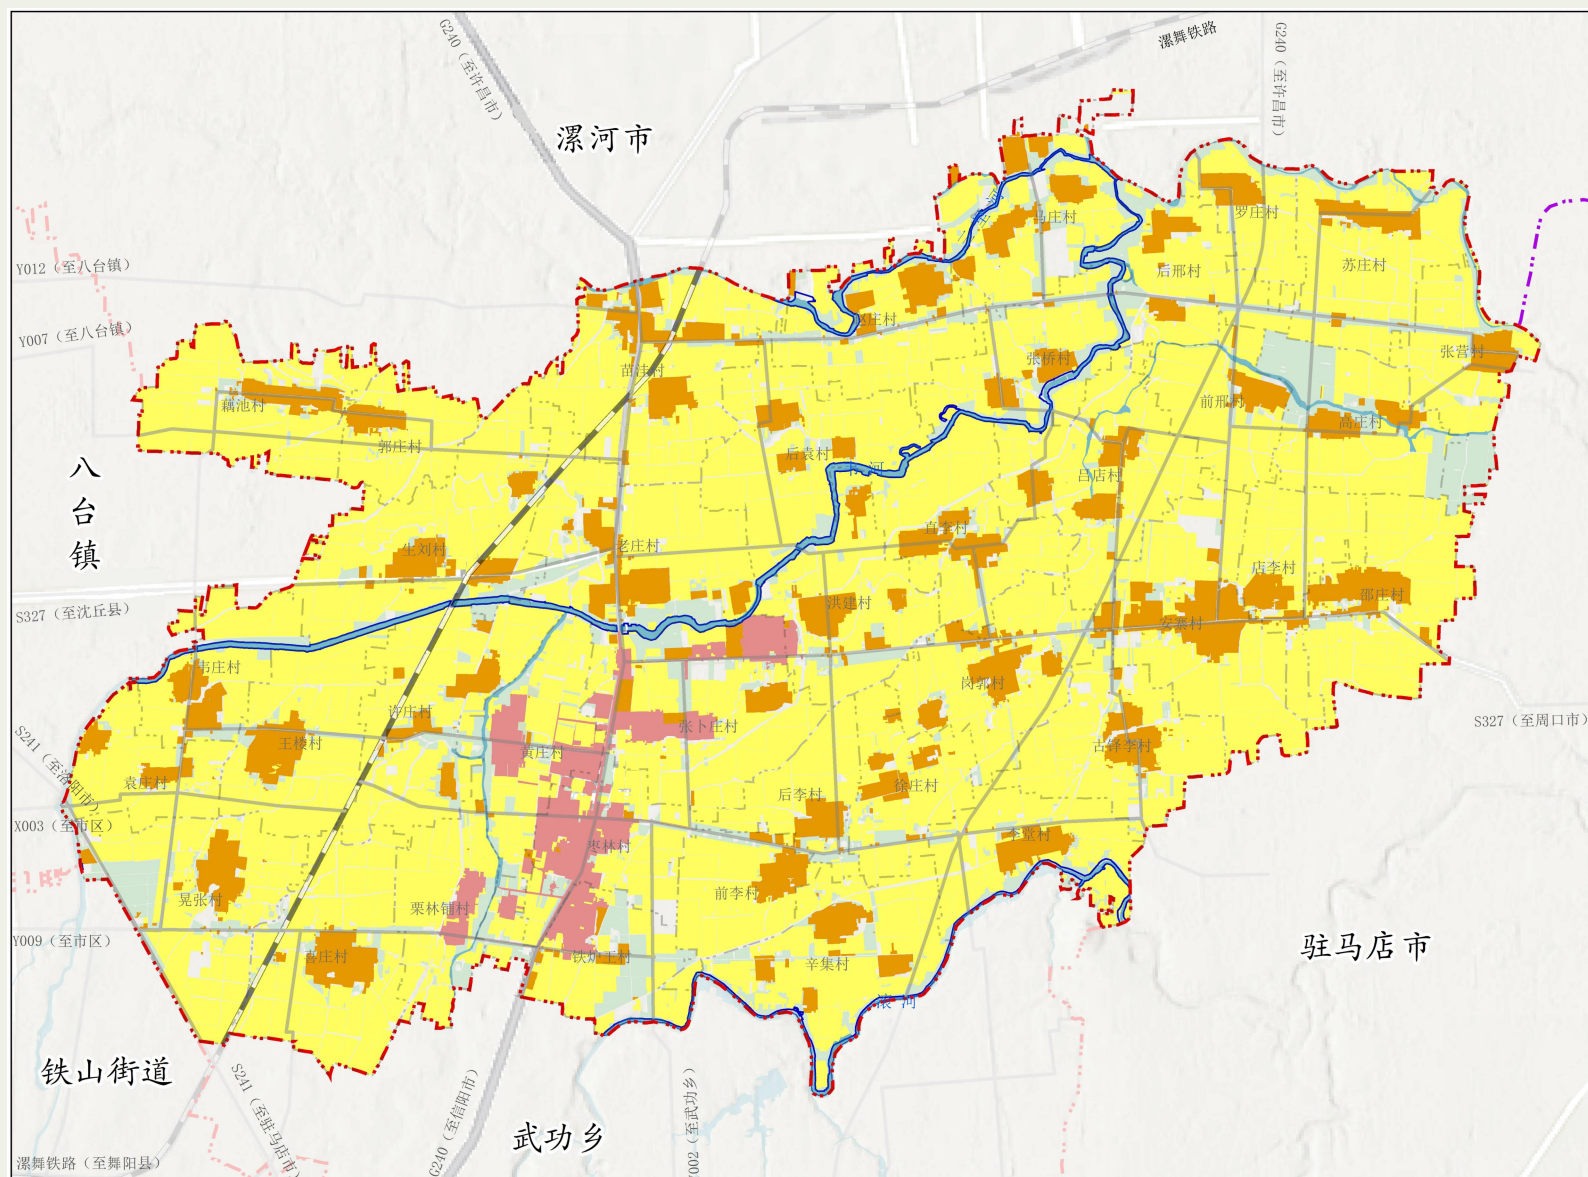


3.2 国土空间格局

结合枣林镇资源禀赋和产业基础，按照“宜农则农、宜工则工、宜商则商、宜旅则旅”的要求，规划布局特色优势产业，引导新产业新业态发展，最终形成“一主两副，一带双轴，四区协同，多点支撑”总体发展格局。

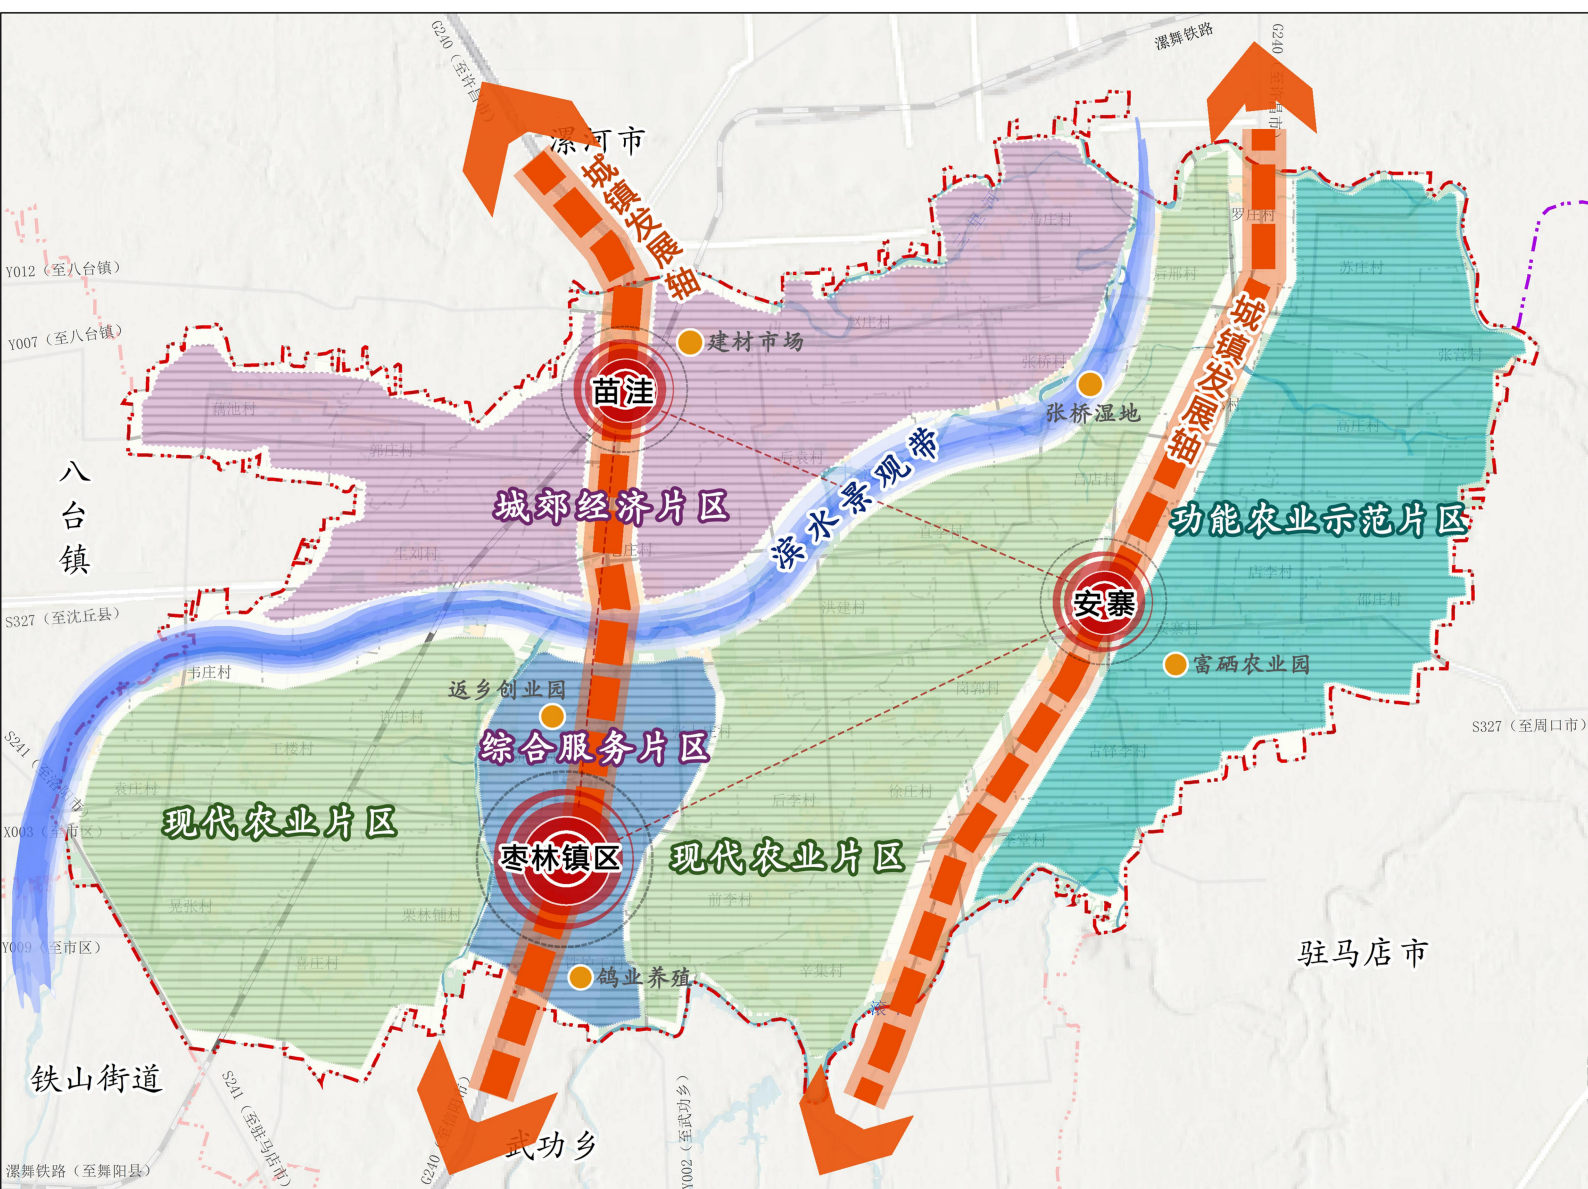


3.3 农业发展格局

以乡村资源为依托，以绿色发展为主线，
以一二三产深度融合为路径，
通过构建“三区多节点”的产业布局，优化镇域农业空间。

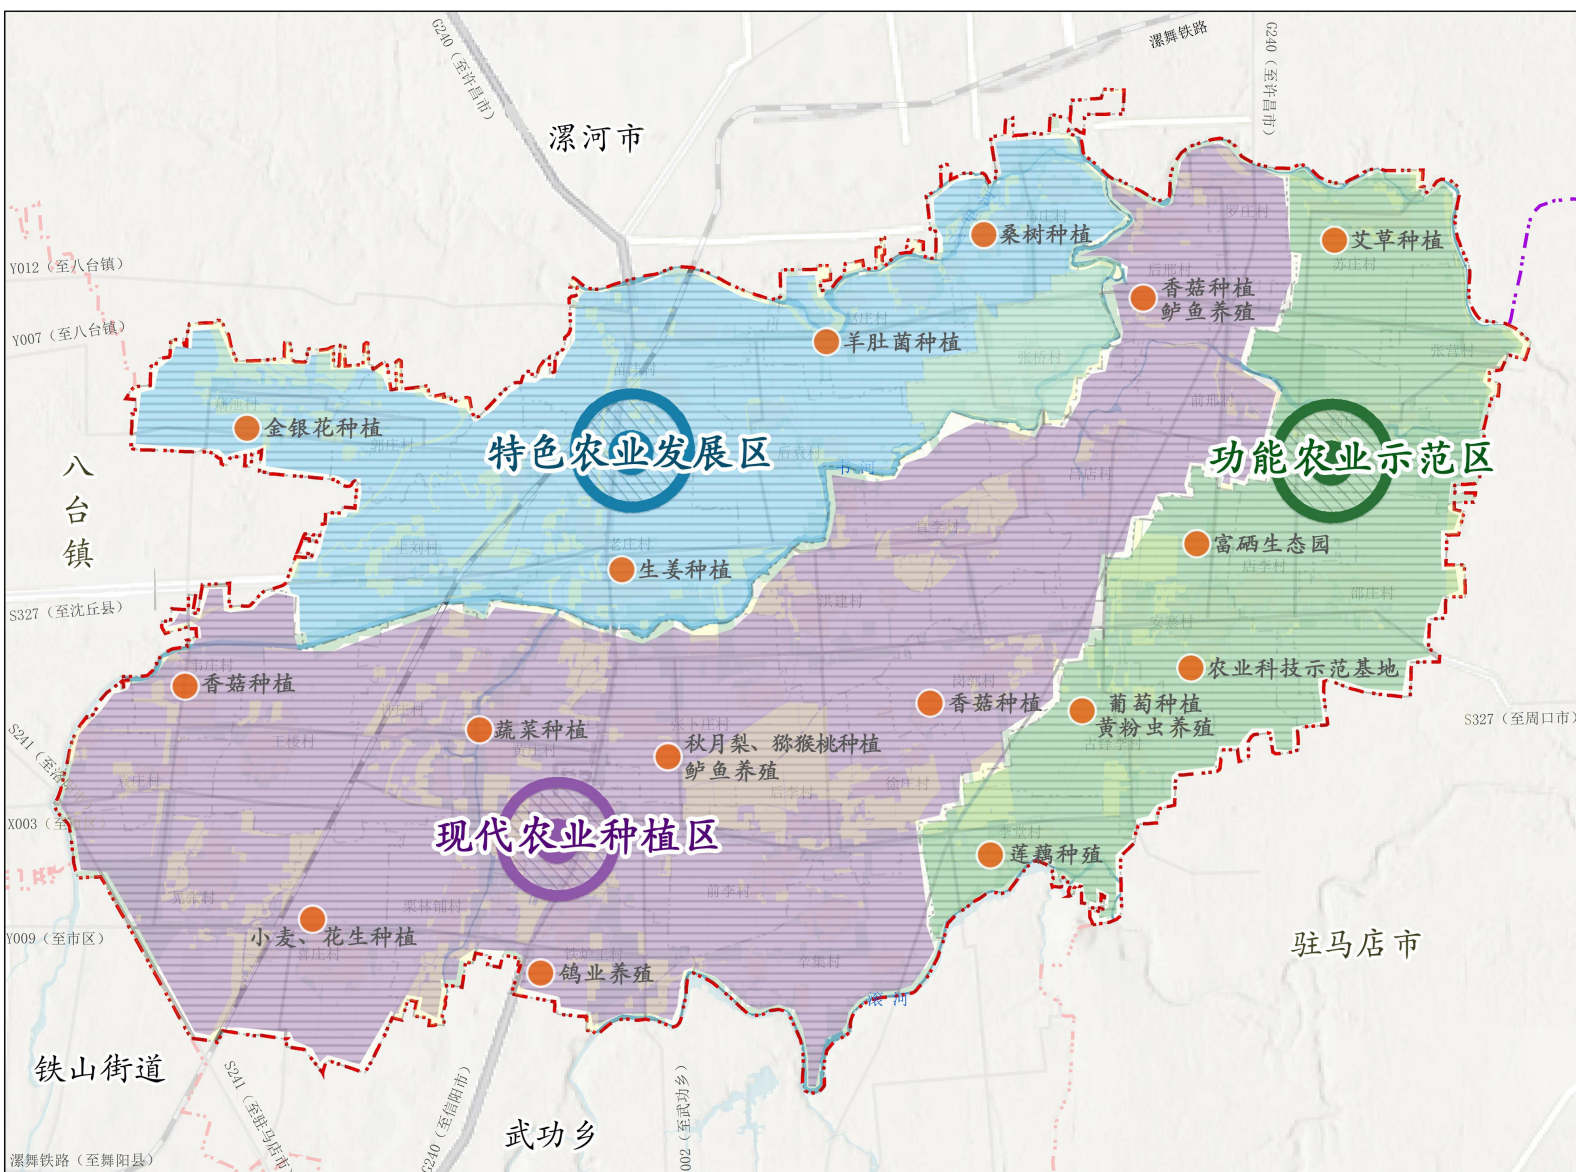

3. 4村庄分类布局

结合各村庄发展潜力和限制性因素分析评估，
将枣林镇39个行政村分为集聚提升类、城郊融合类、特色保护类、整治改善类四种类型，明确各类村庄的发展指引，加强村庄建设分类指导。

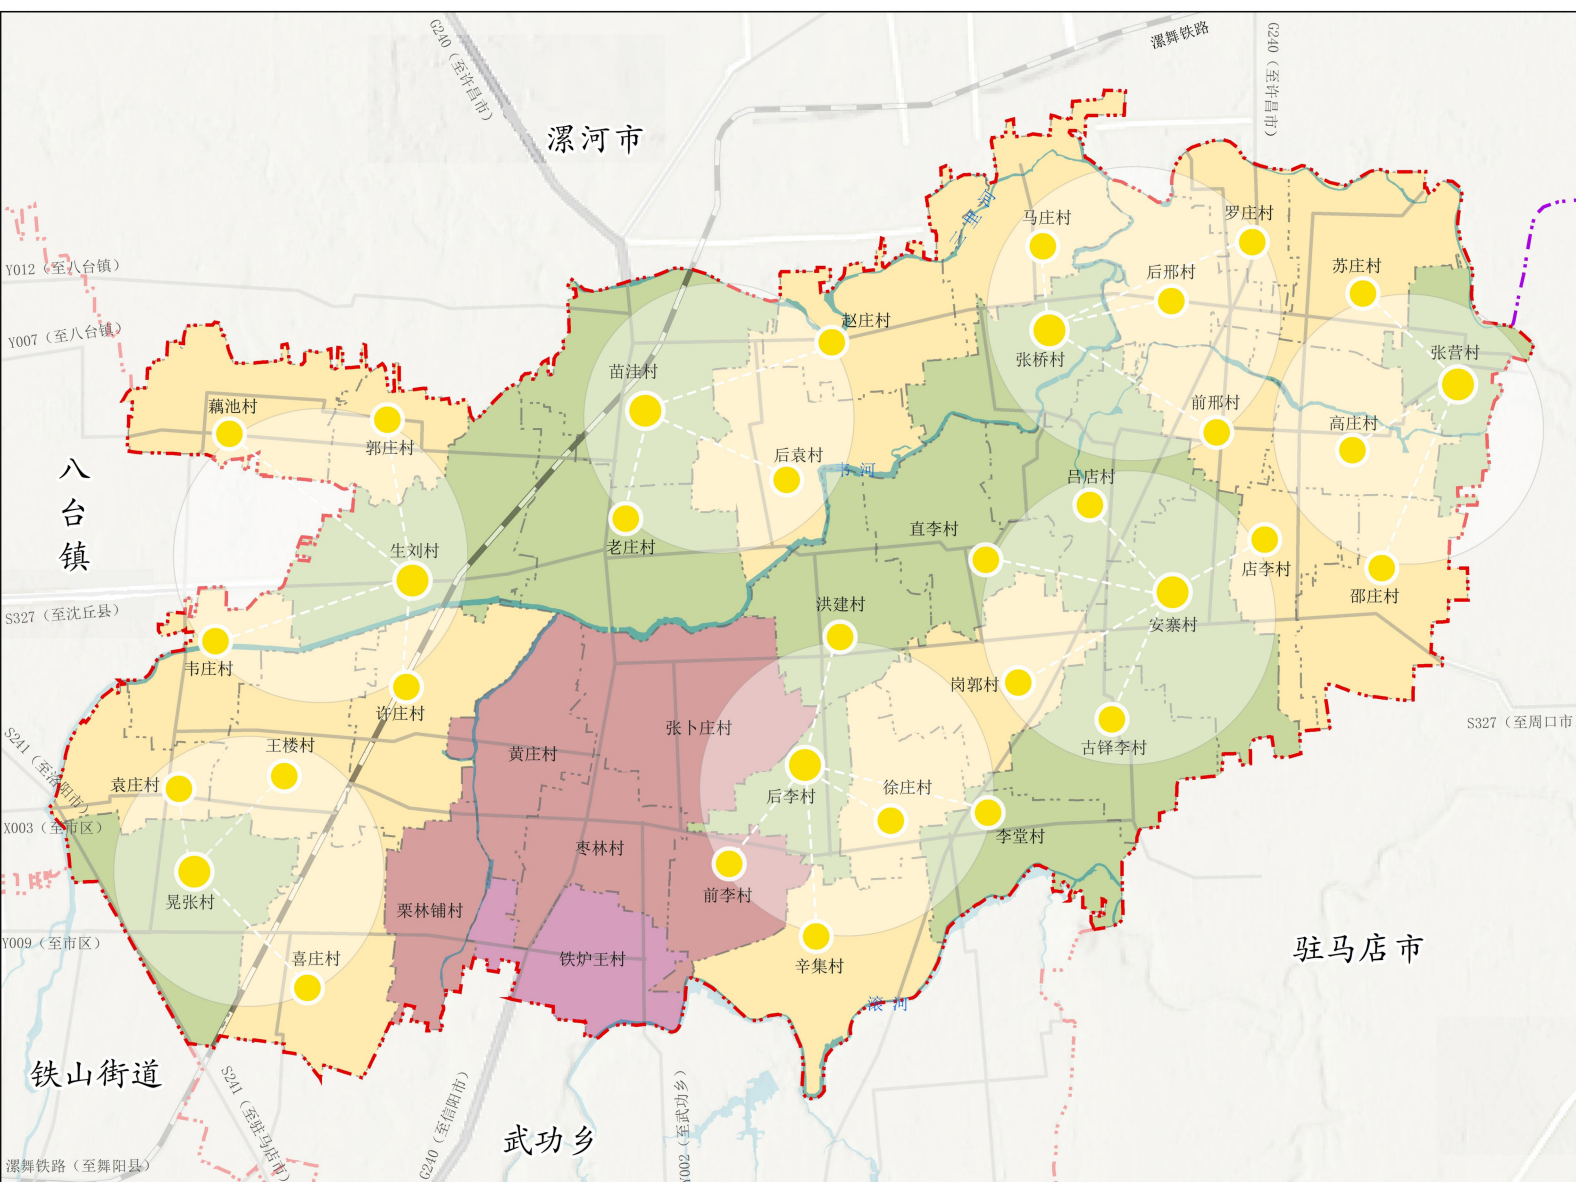

肆

支撑体系


4.1 综合交通规划

4.2 基础设施规划

4.3 综合防灾减灾规划


4.1 综合交通规划

规划保留漯舞铁路，加强铁路两侧防护管控要求，加快推进镇域干线公路的互联互通，强化各行政村之间的交通联系，建设“一横两纵”的干线公路网络，提高城乡交通便捷度。

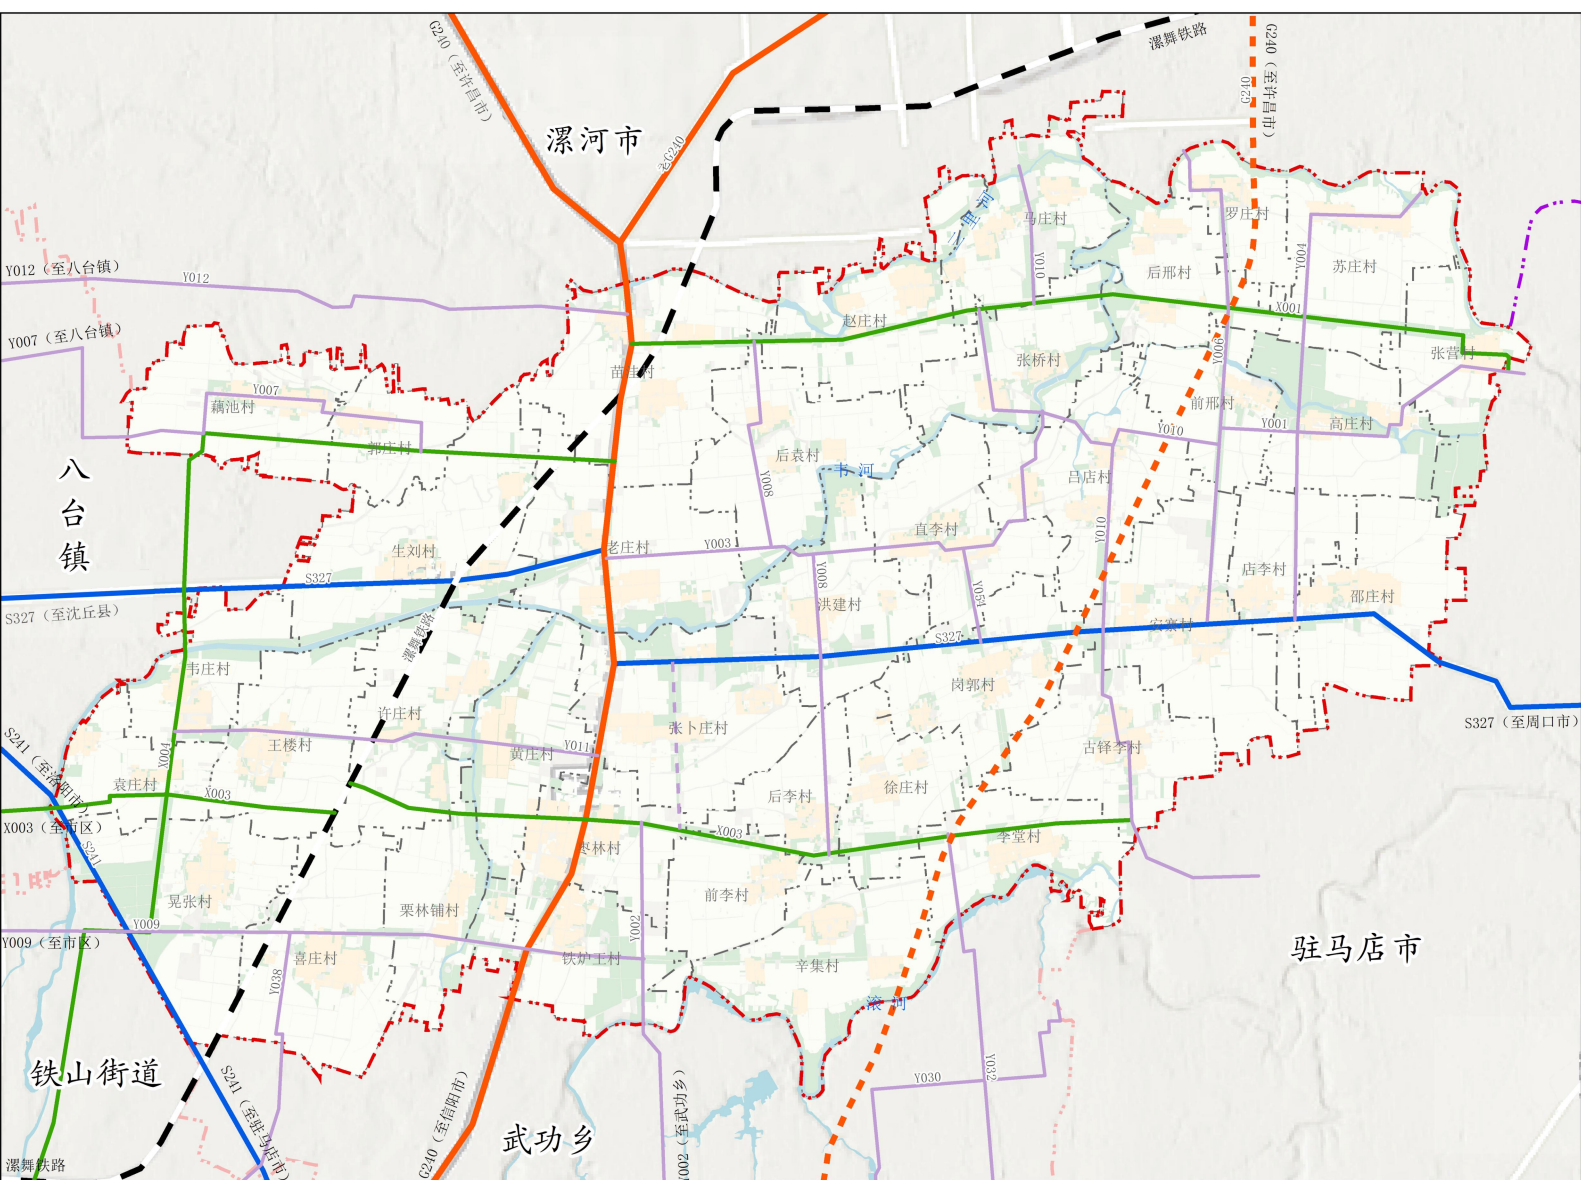


4.2基础设施规划


- **给水：**水源采用南水北调供水。规划保留枣林镇第一水厂、枣林镇第二水厂、老庄水厂、邵庄水厂和安寨水厂，作为区域村庄供水水源。
- **污水：**规划保留枣园社区、苗洼村、安寨村等现有5个污水处理设施。
- **电力：**规划新增110KV许庄变电站，现有35 千伏变电站有序逐步退出运行。
- **燃气：**规划以临颍-平顶山-宝丰-舞钢输气管道为主气源。
- **环卫：**规划保留镇区现有垃圾转运站，各行政村设置小型垃圾转运站1处。

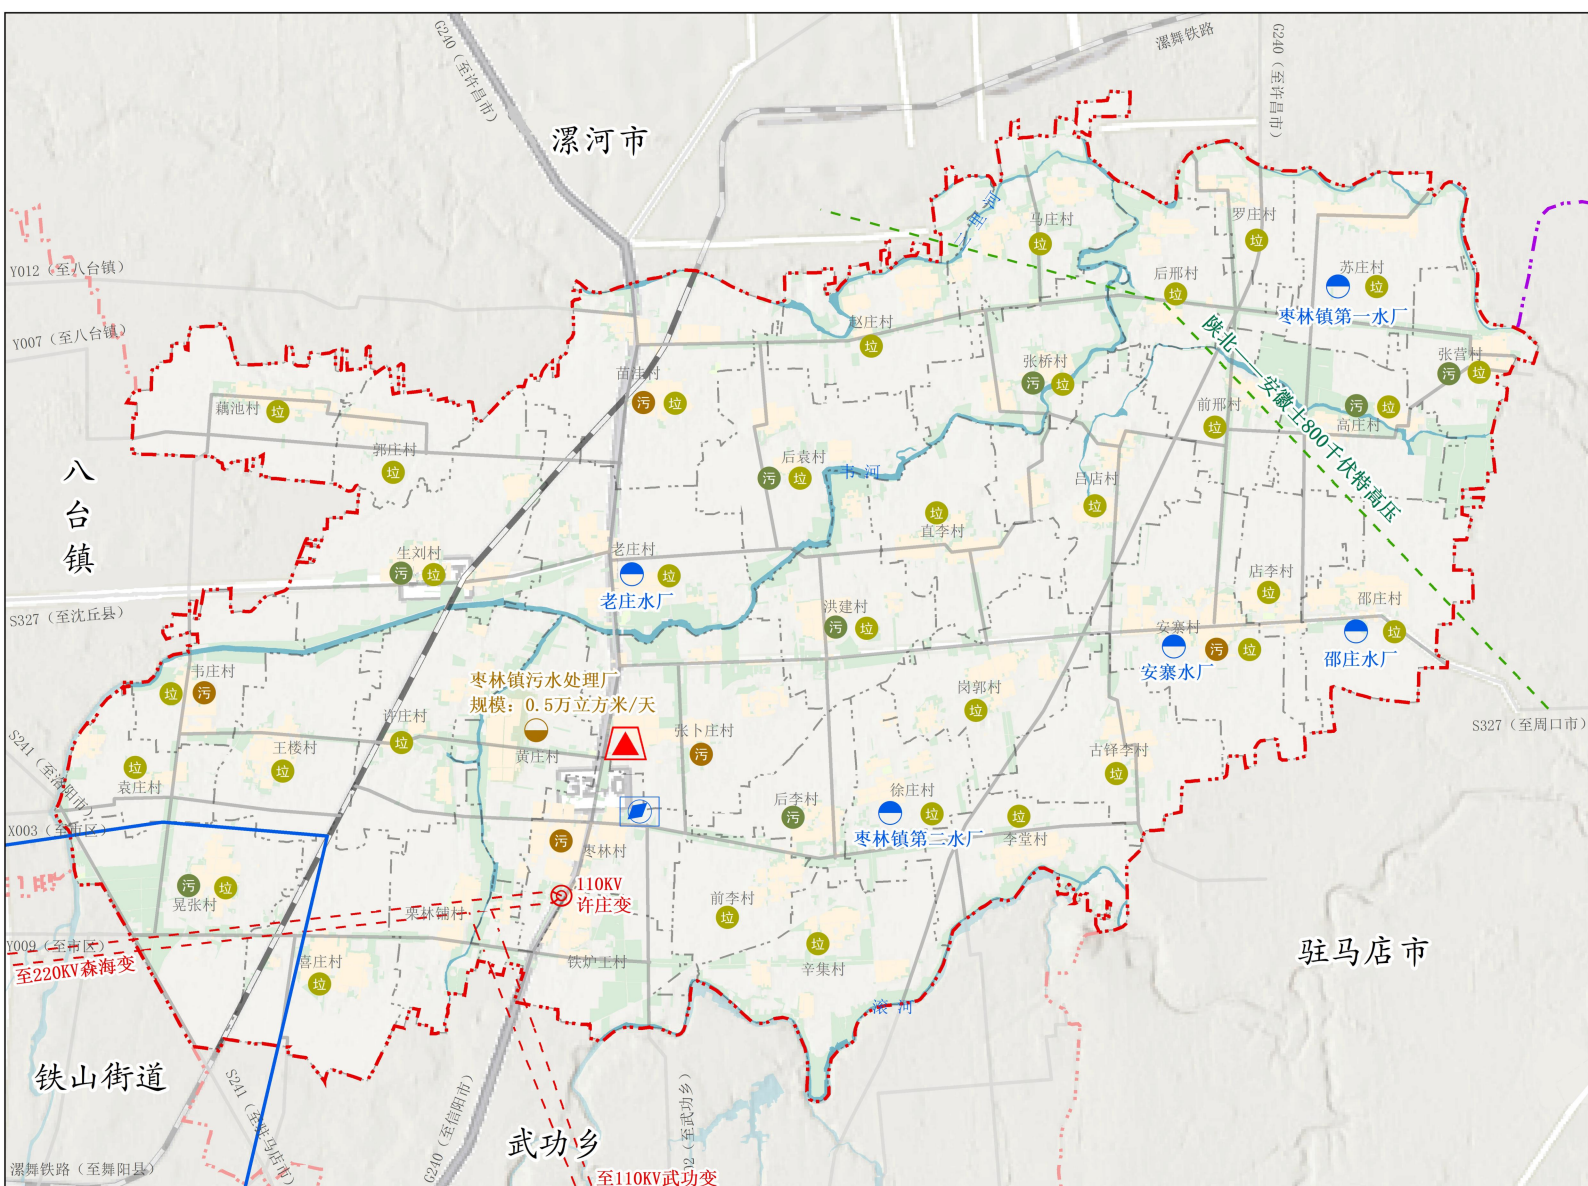

4.3综合防灾减灾规划

结合枣林镇人民政府设置乡级救灾指挥中心；
救灾通道包含G240（老）、G240（新）和S327等主要交通干线；
疏散通道主要以城镇主干道为主要疏散干道；
镇区结合公园绿地、活动广场、中小学设置7处乡镇紧急避难场所，
各行政村至少设置一处村级应急避难场所。

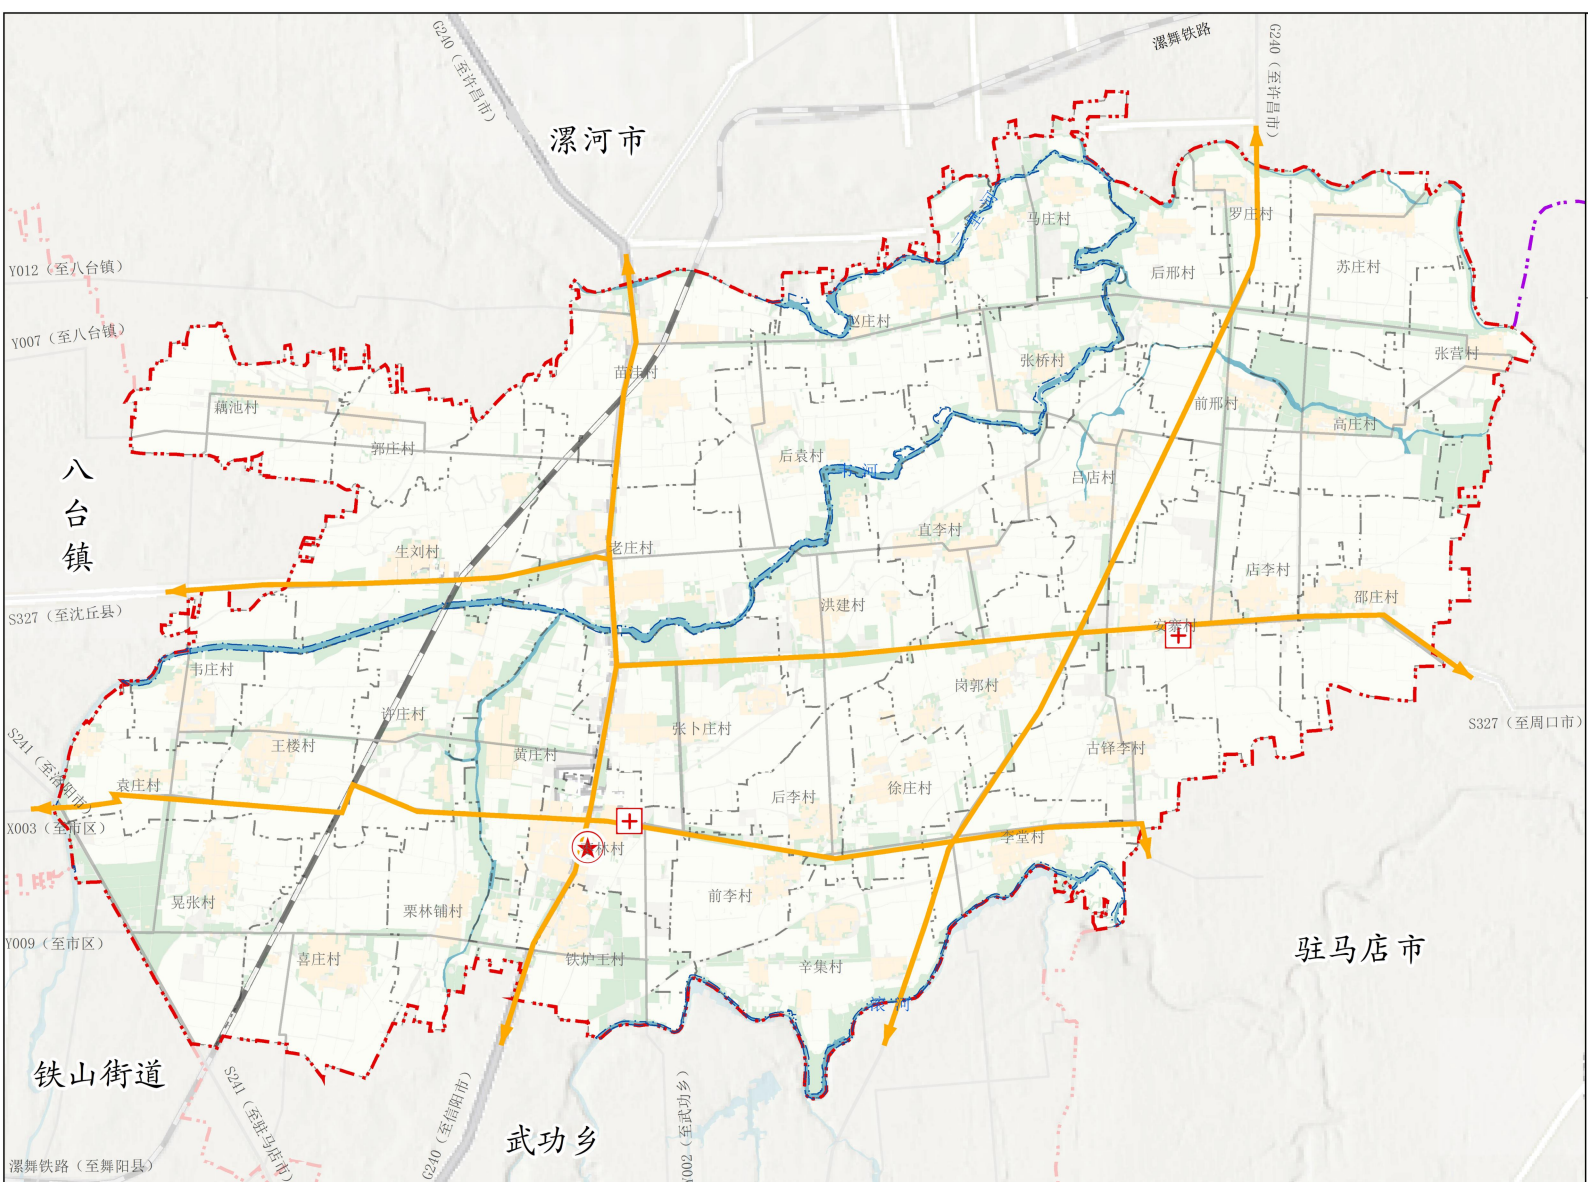

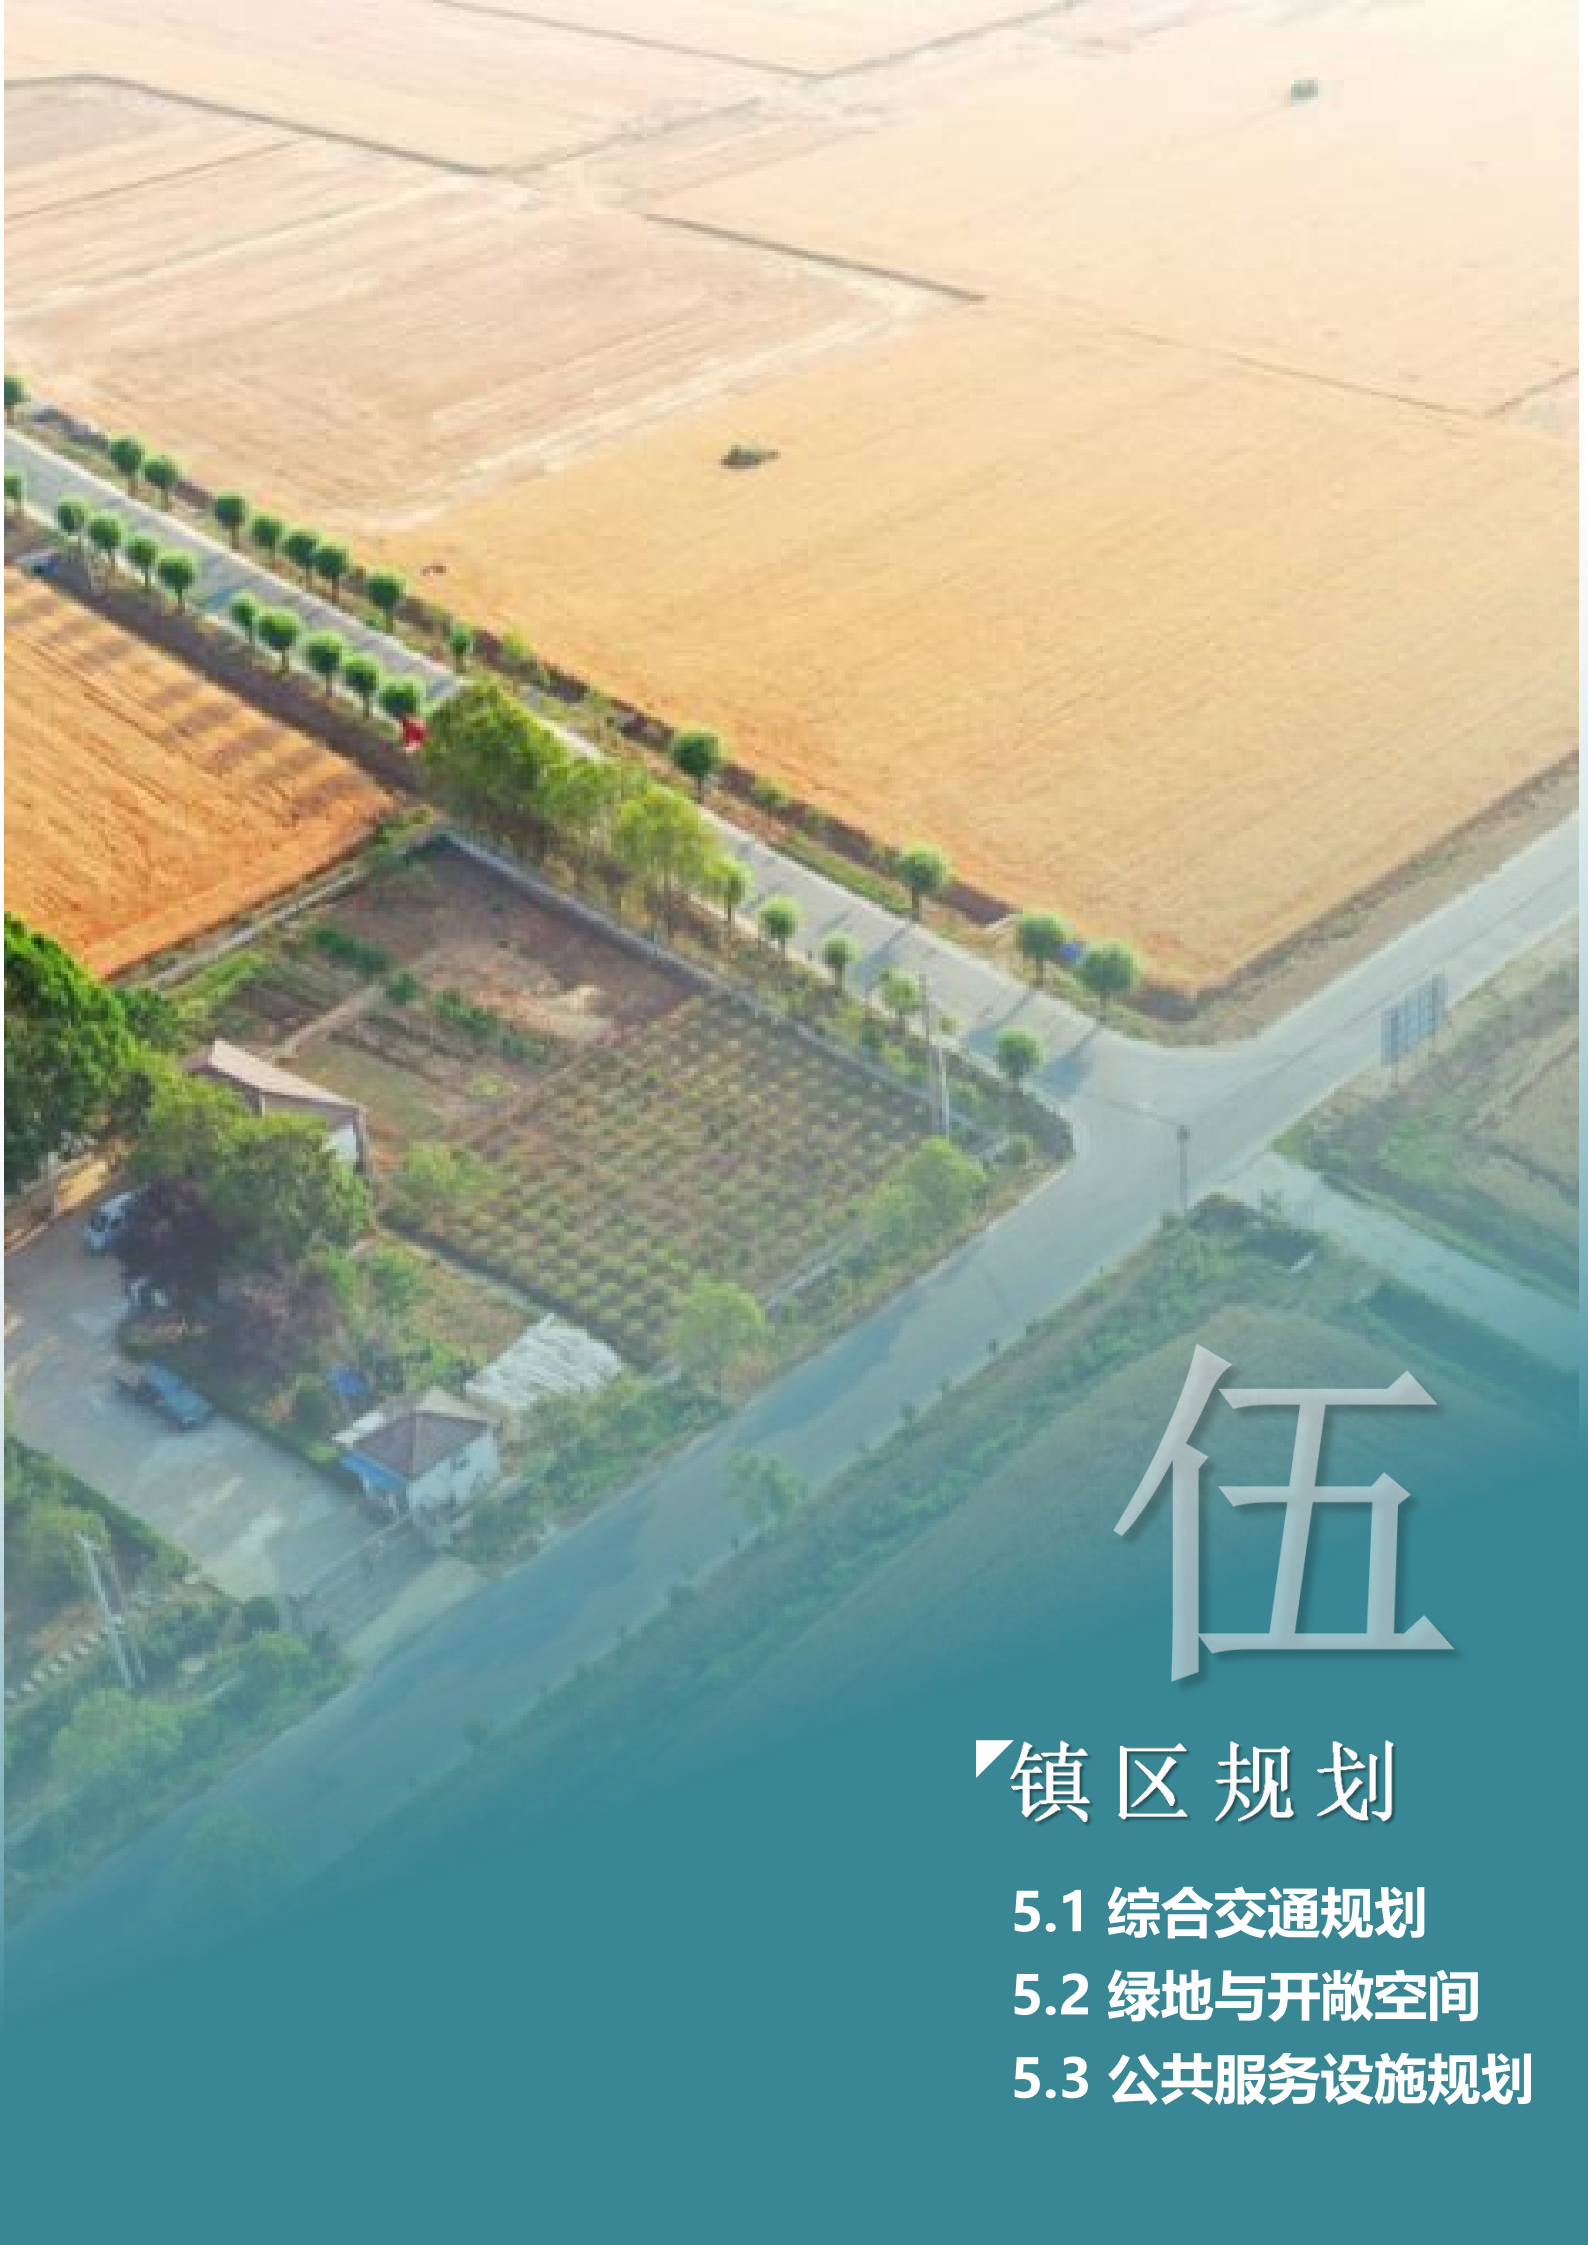An aerial photograph of a rural landscape. The top half shows vast, golden-brown agricultural fields. A road with a row of young green trees runs diagonally across the middle. Below the road, there's a small cluster of buildings and a parking area. The bottom right corner is a dark teal gradient where the text is located.

伍


镇区规划

5.1 综合交通规划

5.2 绿地与开敞空间


5.3 公共服务设施规划

- 主干道红线宽度为12-24米;
- 次干道红线宽度为8-12米;
- 支路红线宽度为4-6米。

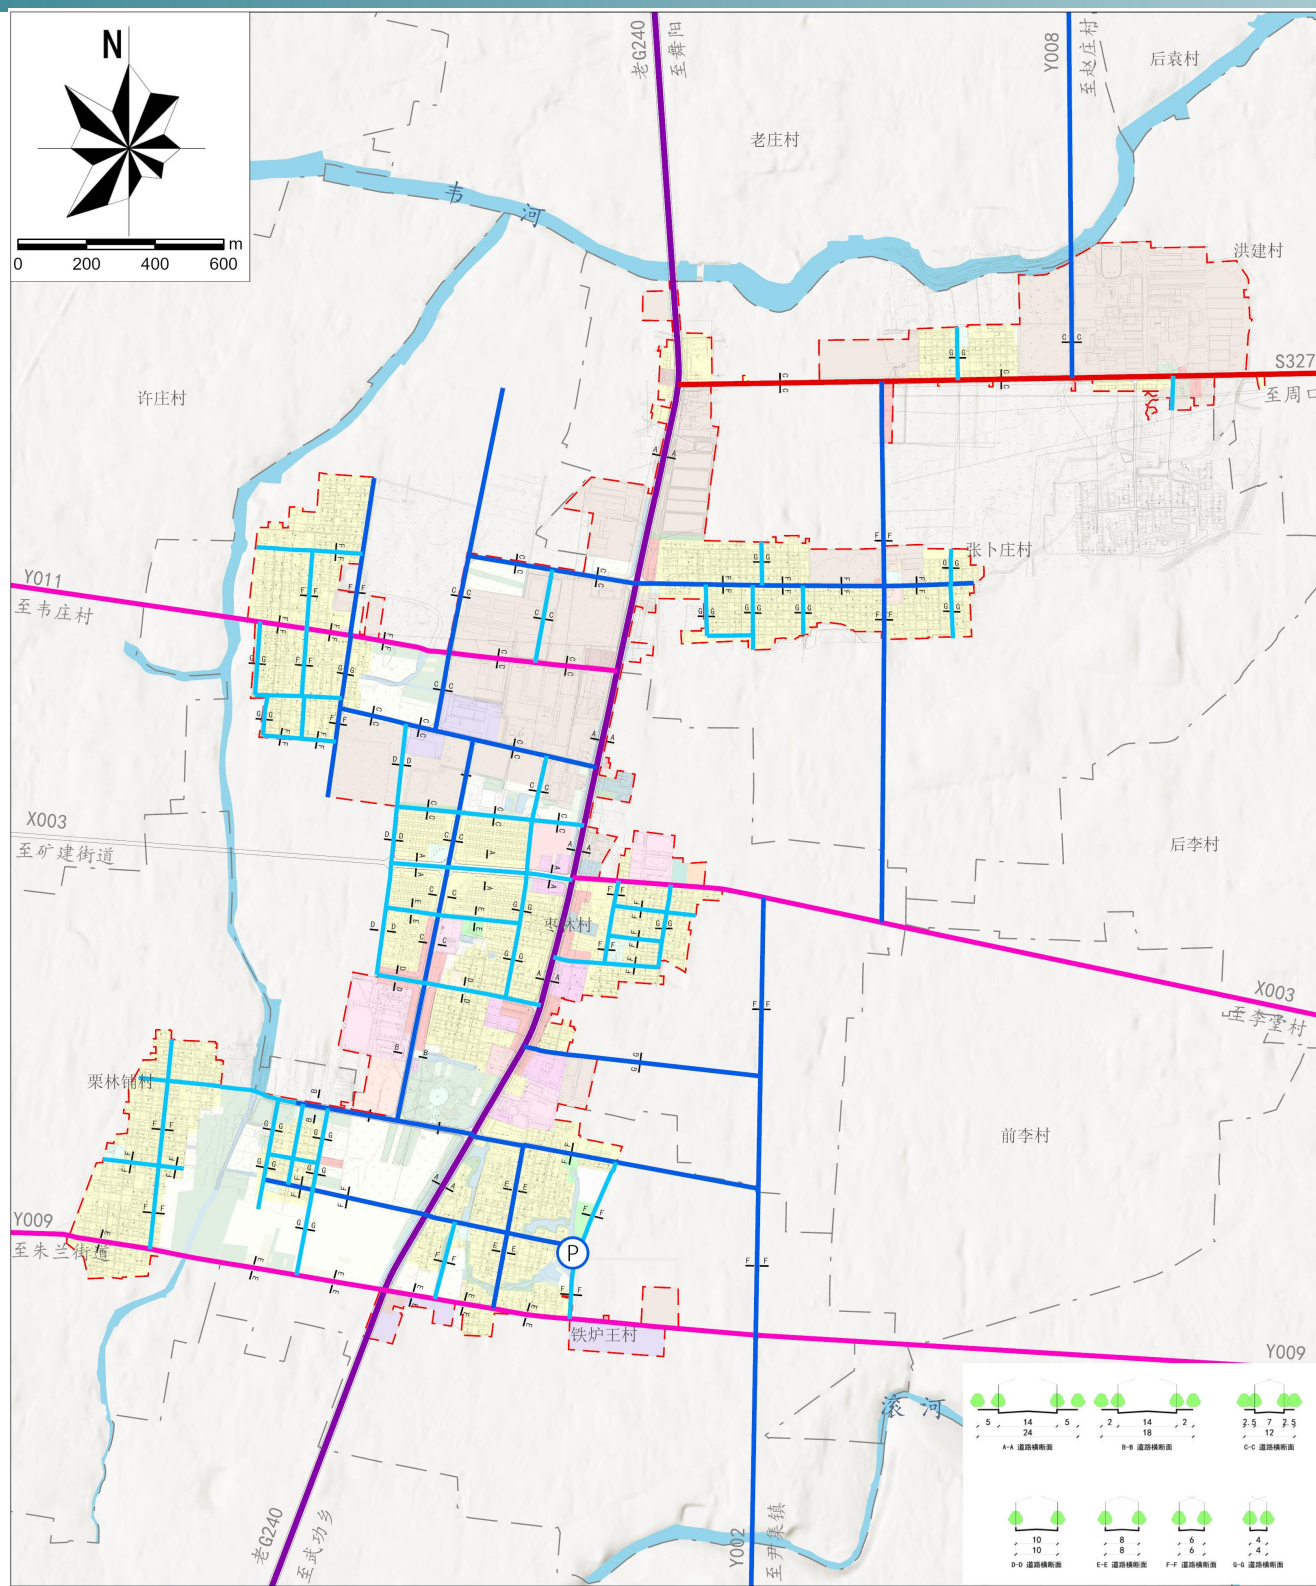


5.2 绿地与开敞空间规划

镇区绿地与开敞空间整体形成“一带多节点”的空间格局，基本实现“300米见绿、500米见园”。

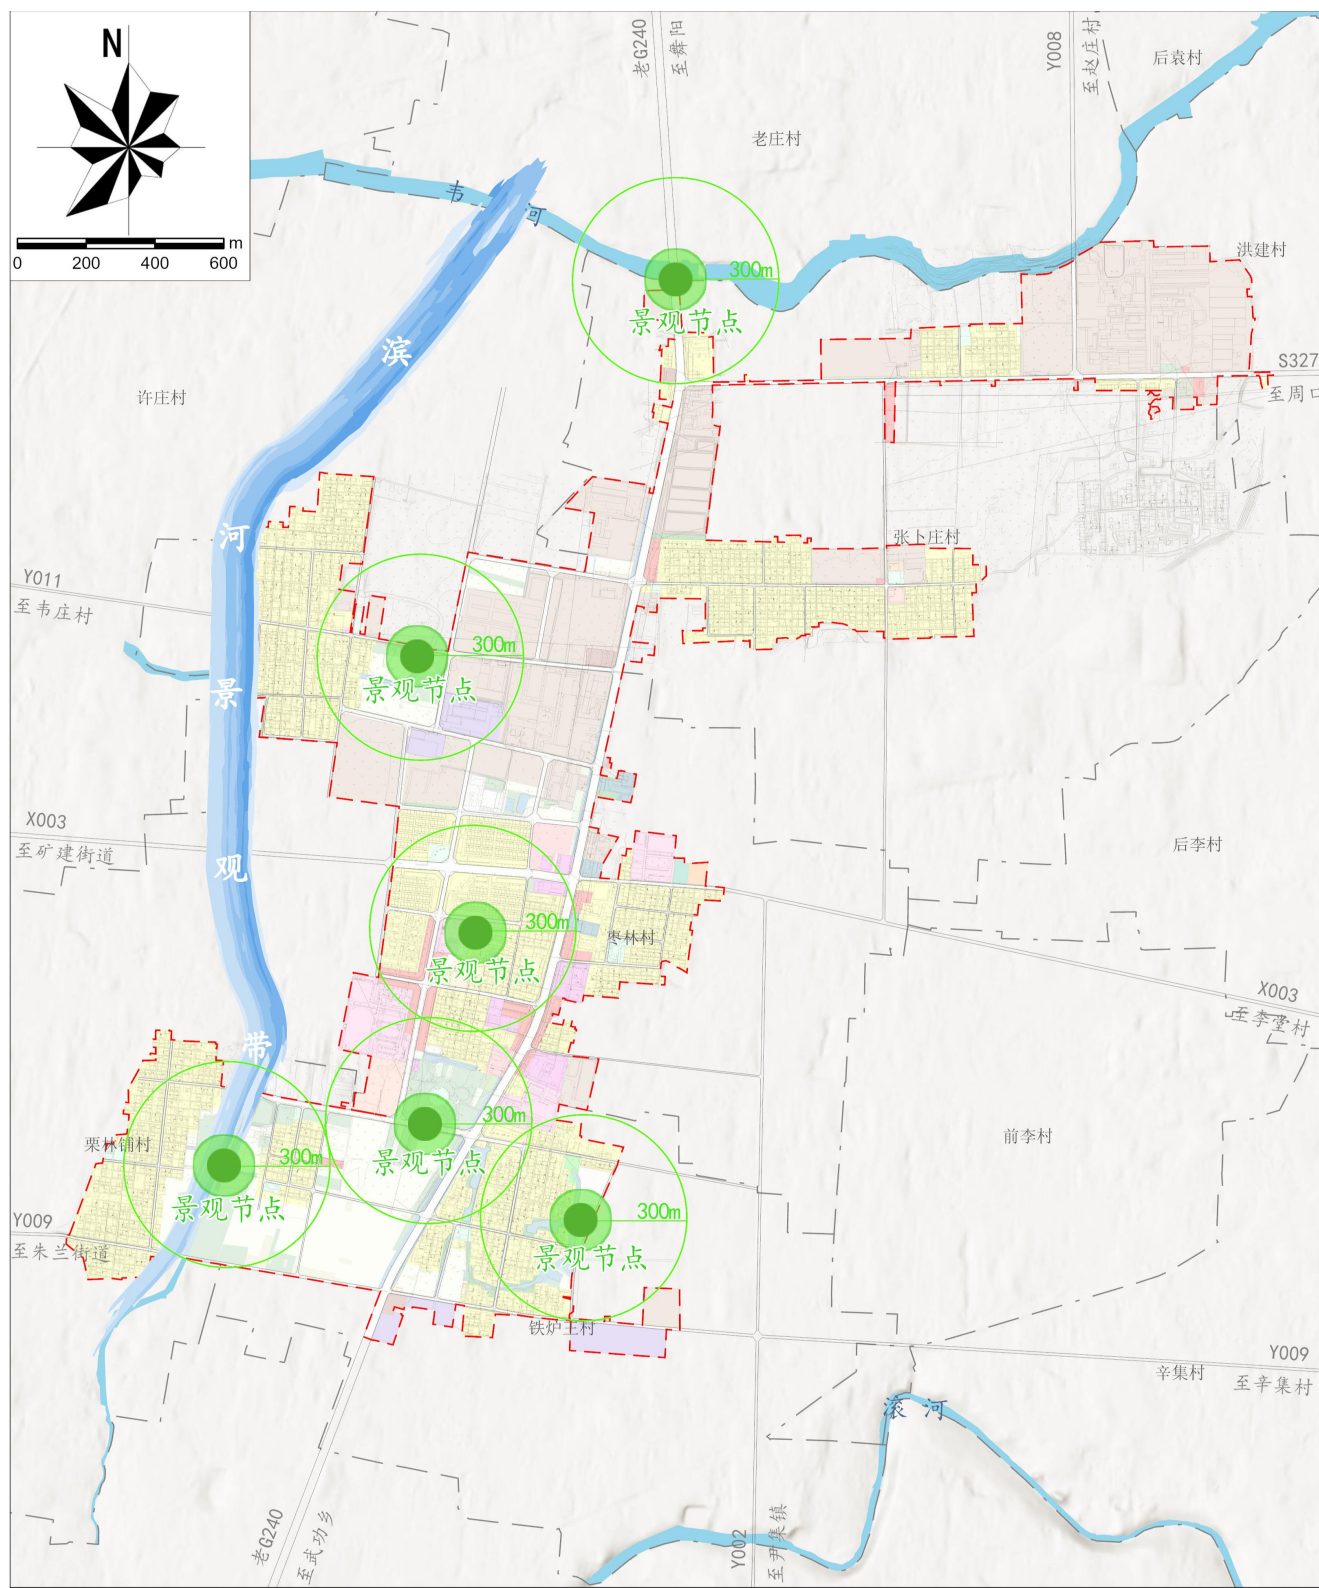

5.3 公共服务设施规划

构建城乡均等、优质便捷的公共服务体系；
学有优教、病有良医、文有惠民、体有康健、老有颐养。

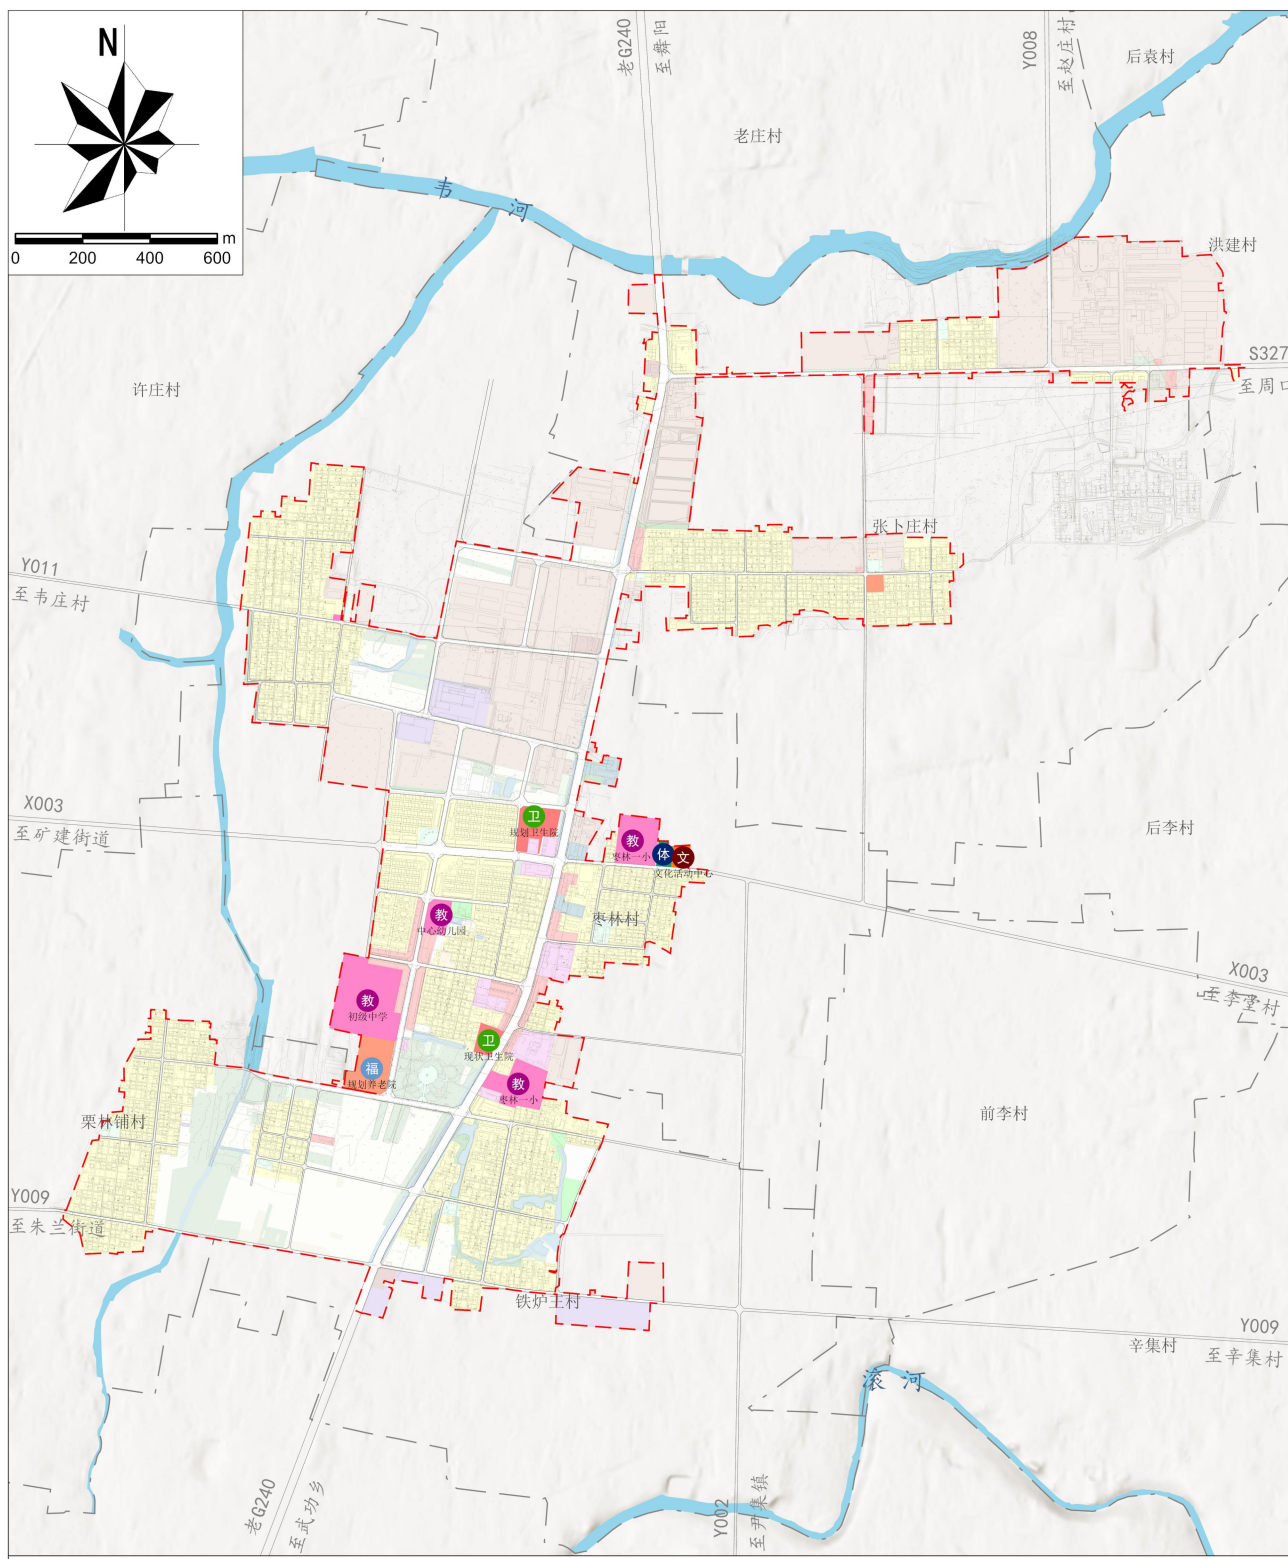



期待您的建议和意见

公示日期：2025年9月5日-10月4日

公示方式：舞钢市人民政府网站

<http://www.zgwg.gov.cn/>

公众意见提交途径

电子邮箱：wgkjgh@163.com

联系电话：0375-7267208

邮寄地址：舞钢市自然资源和规划局