

舞钢市武功乡国土空间总体规划

Wugangshi Wugongxiang guotukongjianzongtiguihua

【2021-2035年】

（公示稿）



武功乡人民政府

2025年9月5日

国土空间规划是国家空间发展指南、可持续发展的蓝图，是各类开发保护建设活动的基本依据。按照国家、省市部署，结合舞钢市武功乡实际情况，编制并实施《舞钢市武功乡国土空间总体规划（2021-2035年）》（以下简称《规划》）。

《规划》是对舞钢市国土空间总体规划和相关专项规划（统称“上级规划”）的细化落实，是对乡域国土空间保护、开发、利用、修复等作出的总体部署和具体安排，是落实新发展理念、实施高效能治理、实现高质量发展和高品质生活的空间政策，是乡域开展各类开发保护建设活动、实施国土空间用途管制、指导详细规划和村庄规划编制的重要依据。

目录

C O N T E N T S

01. 规划总则

02. 目标定位

03. 总体格局

04. 支撑体系

05. 集镇区规划

壹

规划总则

1.1 指导思想

1.2 规划原则

1.3 规划期限

1.4 规划范围

1.5 底图底数



1.1 指导思想

坚持以习近平新时代中国特色社会主义思想为指导，全面贯彻党的二十大精神，深入贯彻习近平总书记视察河南重要讲话重要指示，抢抓新时代中原发展新机遇，主动融入各类空间规划发展，牢固树立和贯彻落实“创新、协调、绿色、开放、共享”的发展理念。结合平顶山市及舞钢市国土空间总体规划，坚持高起点规划、高标准建设、高水平运营、高质量发展，建设符合武功乡实际的国土空间开发保护格局，构建宜居宜业宜游的乡村振兴典范。



1.2规划原则

生态优先、绿色发展

底线约束、集约节约

以人为本、注重品质

城乡融合、协同发展

因地制宜、突出特色




1.3 规划期限

规划期限为2021–2035年。规划基期年为2020年，近期至2025年，远期至2035年。

1.4 规划范围


本次规划范围为武功乡乡域和集镇区两个层级。

乡域范围面积49.70平方公里，范围内包含武功村、曹集村、草坡村、大程庄村、刁沟村、王五村、小柴庄村等22个行政村及田岗水库、武功林场。集镇区范围为乡政府驻地内住宅、公服市政基础设施相对集中的区域，面积129.53公顷。

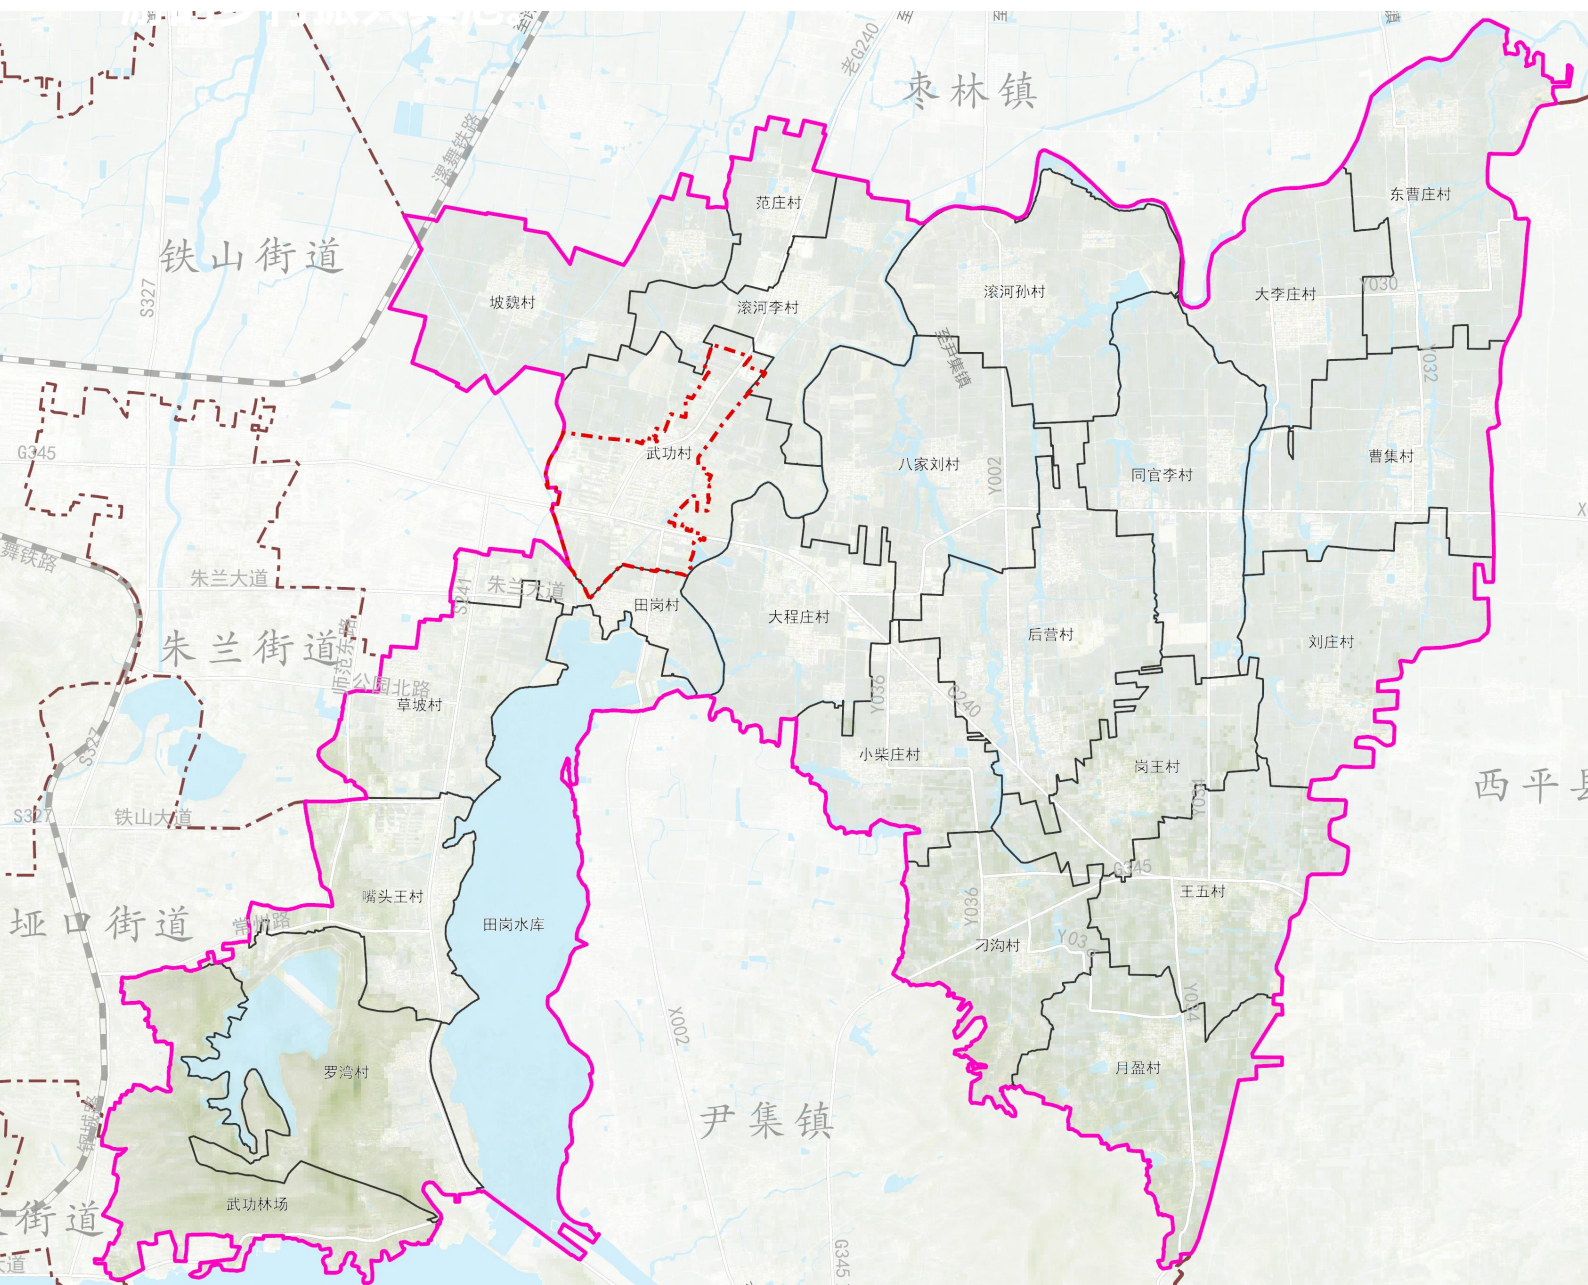

1.5底图底数

武功乡辖区内总用地面积为4970.39公顷。其中，耕地面积2333.16公顷，占全域用地面积46.94%；城乡建设用地818.55公顷，占全域用地面积16.47%；区域基础设施用地面积73.98公顷，占全域用地面积1.49%；陆地水域面积625.99公顷，占全域用地面积12.59%。

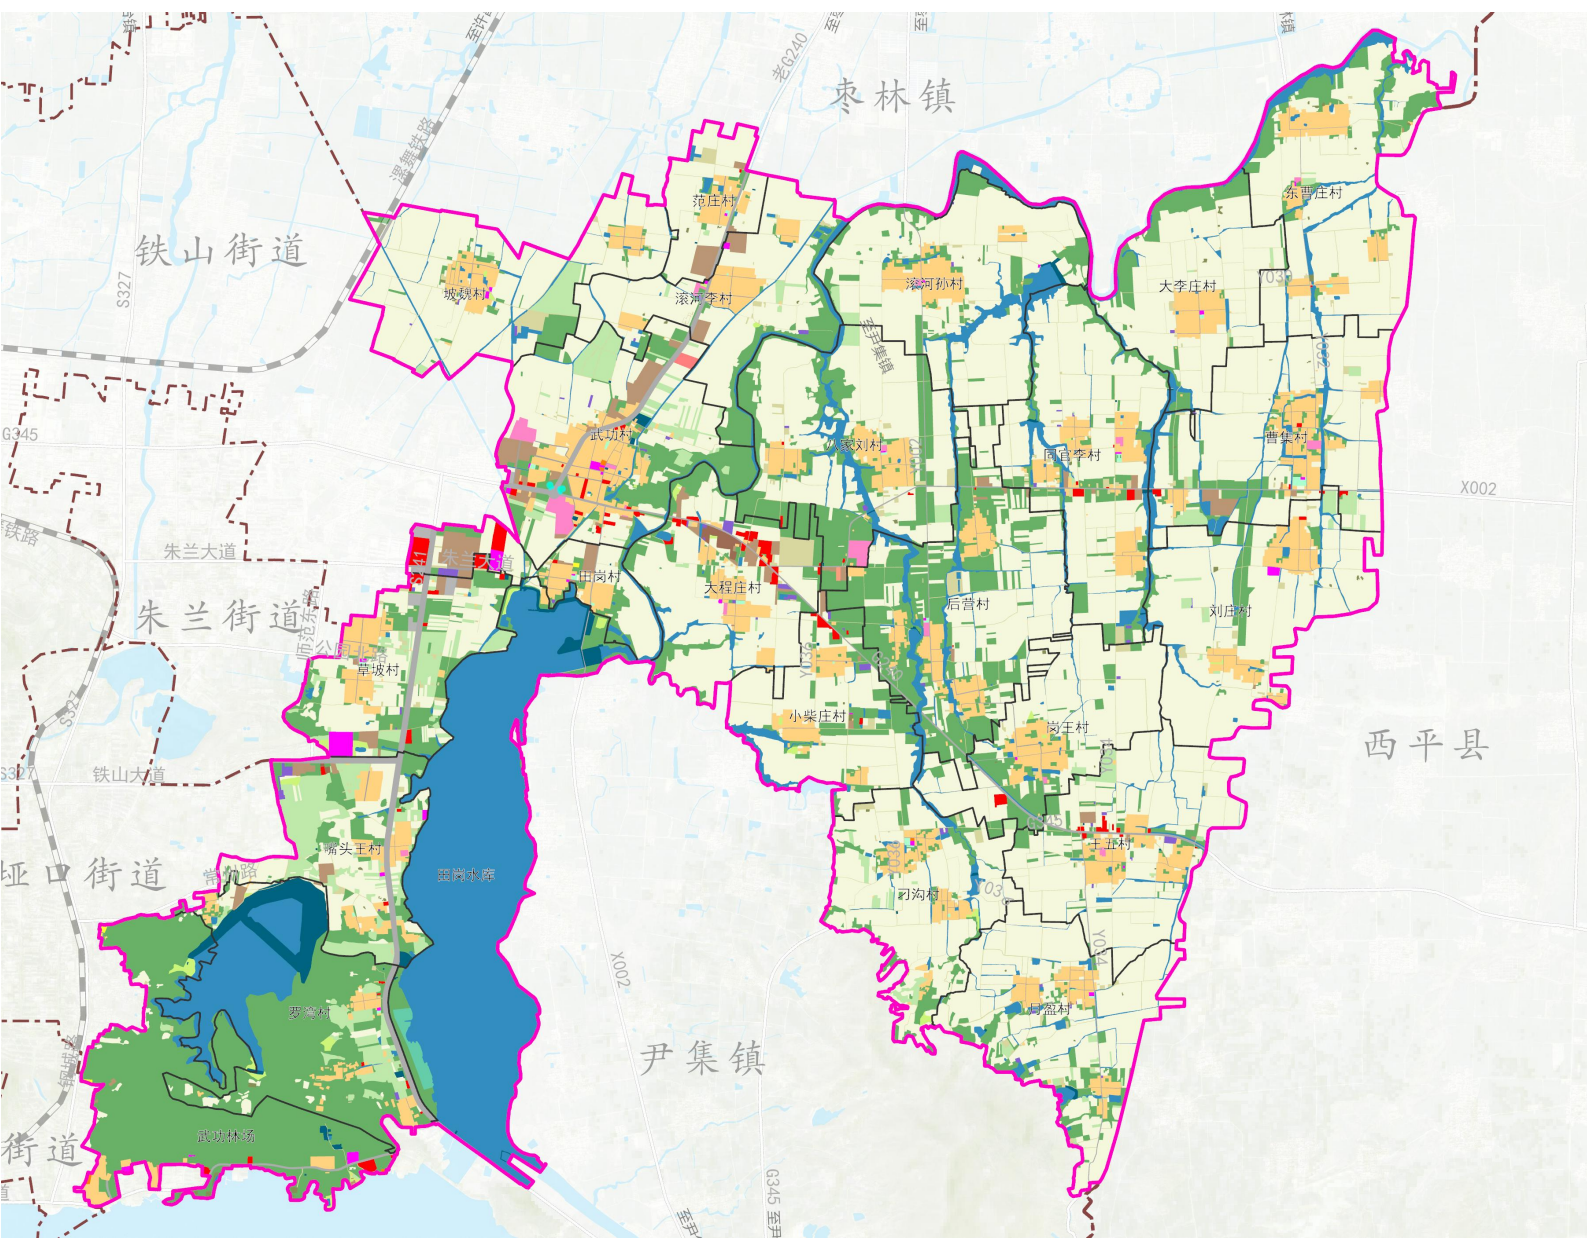

贰

目标定位


2.1 发展定位

2.2 总体目标

2.3 发展规模



2.1 发展定位

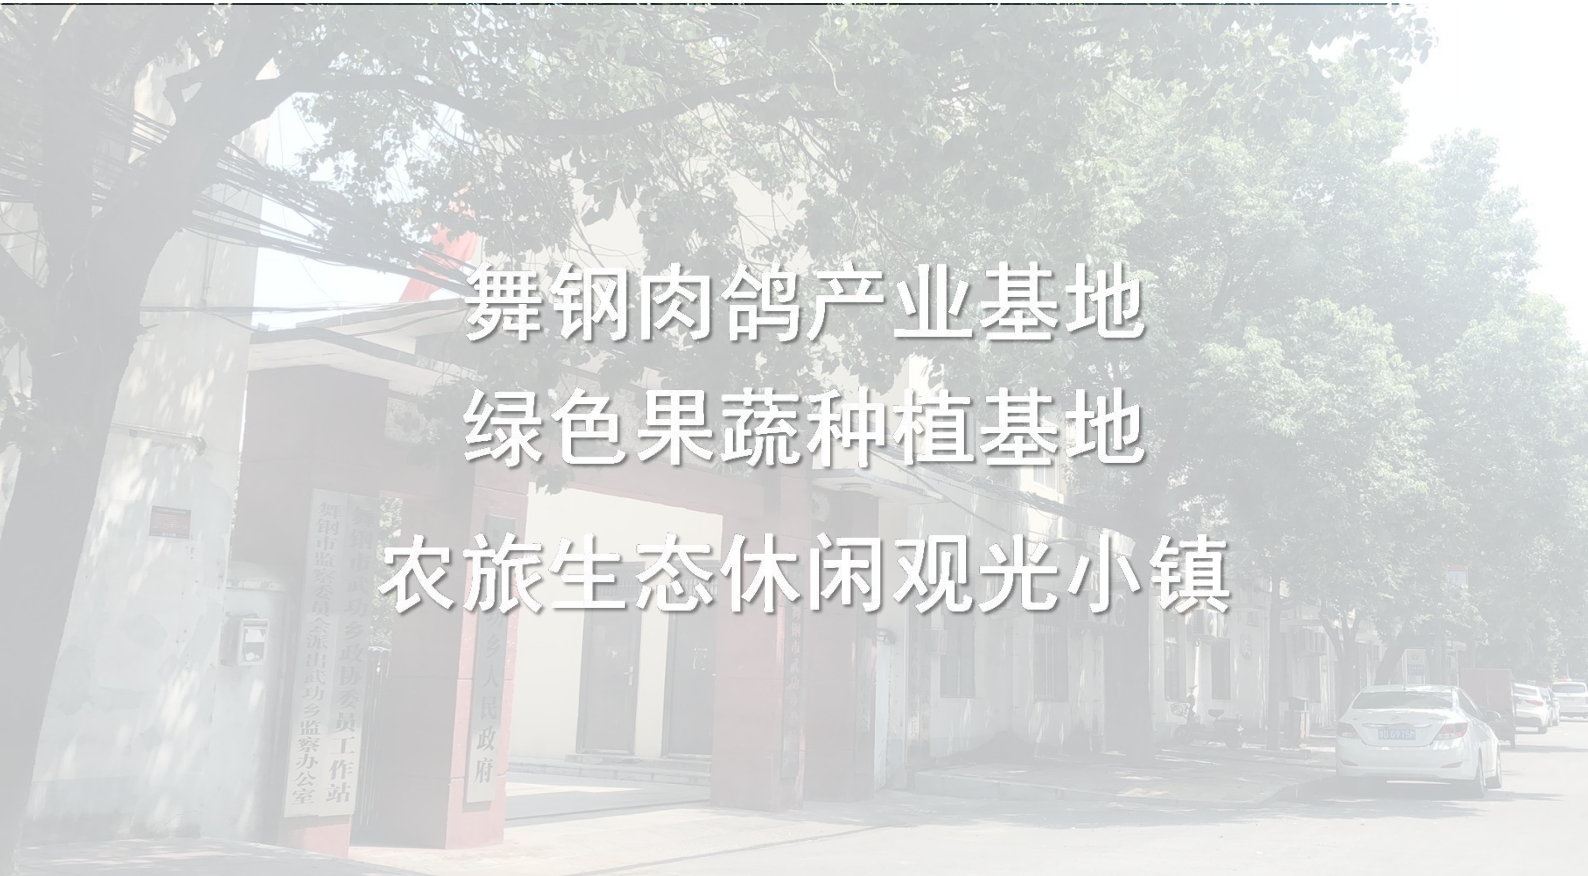

舞钢肉鸽产业基地
绿色果蔬种植基地
农旅生态休闲观光小镇

2.2 总体目标

2025年，坚持走生态、绿色、宜居共享的发展道路，空间管控控制线全面落地，生态环境、土地利用效率得到有效保护。优化武功乡产业布局 and 产业结构升级，推进三产融合发展，完善乡域内基础设施及公共服务设施建设，提升乡域村庄人居生活品质。

2035年，国土空间治理体系和治理能力现代基本实现，形成生产空间集约高效、生活空间宜居适度、人文景观丰富的高品质空间格局。以乡内龙头企业为重心，加快产业转型升级，形成高质量、高品质的产业发展模式，基础设施和公共服务设施更加完善，居民幸福感全面提升，资源节约集约利用效率显著提升，打造开放高效、绿色空间的新格局。

2.3 发展规模

规划至2025年，全乡总人口为27837人，集镇区人口为2828人。

规划至2035年，全乡总人口为29528人，集镇区人口为3887人。



叁


总体格局

- 3.1 底线管控
- 3.2 国土空间格局
- 3.3 农业发展格局
- 3.4 村庄分类布局

湖滨公园

3.1 底线管控

- 永久基本农田保护目标2202.48公顷；
- 耕地保护目标2304.28公顷；
- 生态保护红线面积362.75公顷；
- 城镇开发边界面积为231.77公顷；
- 村庄建设边界为586.78公顷。

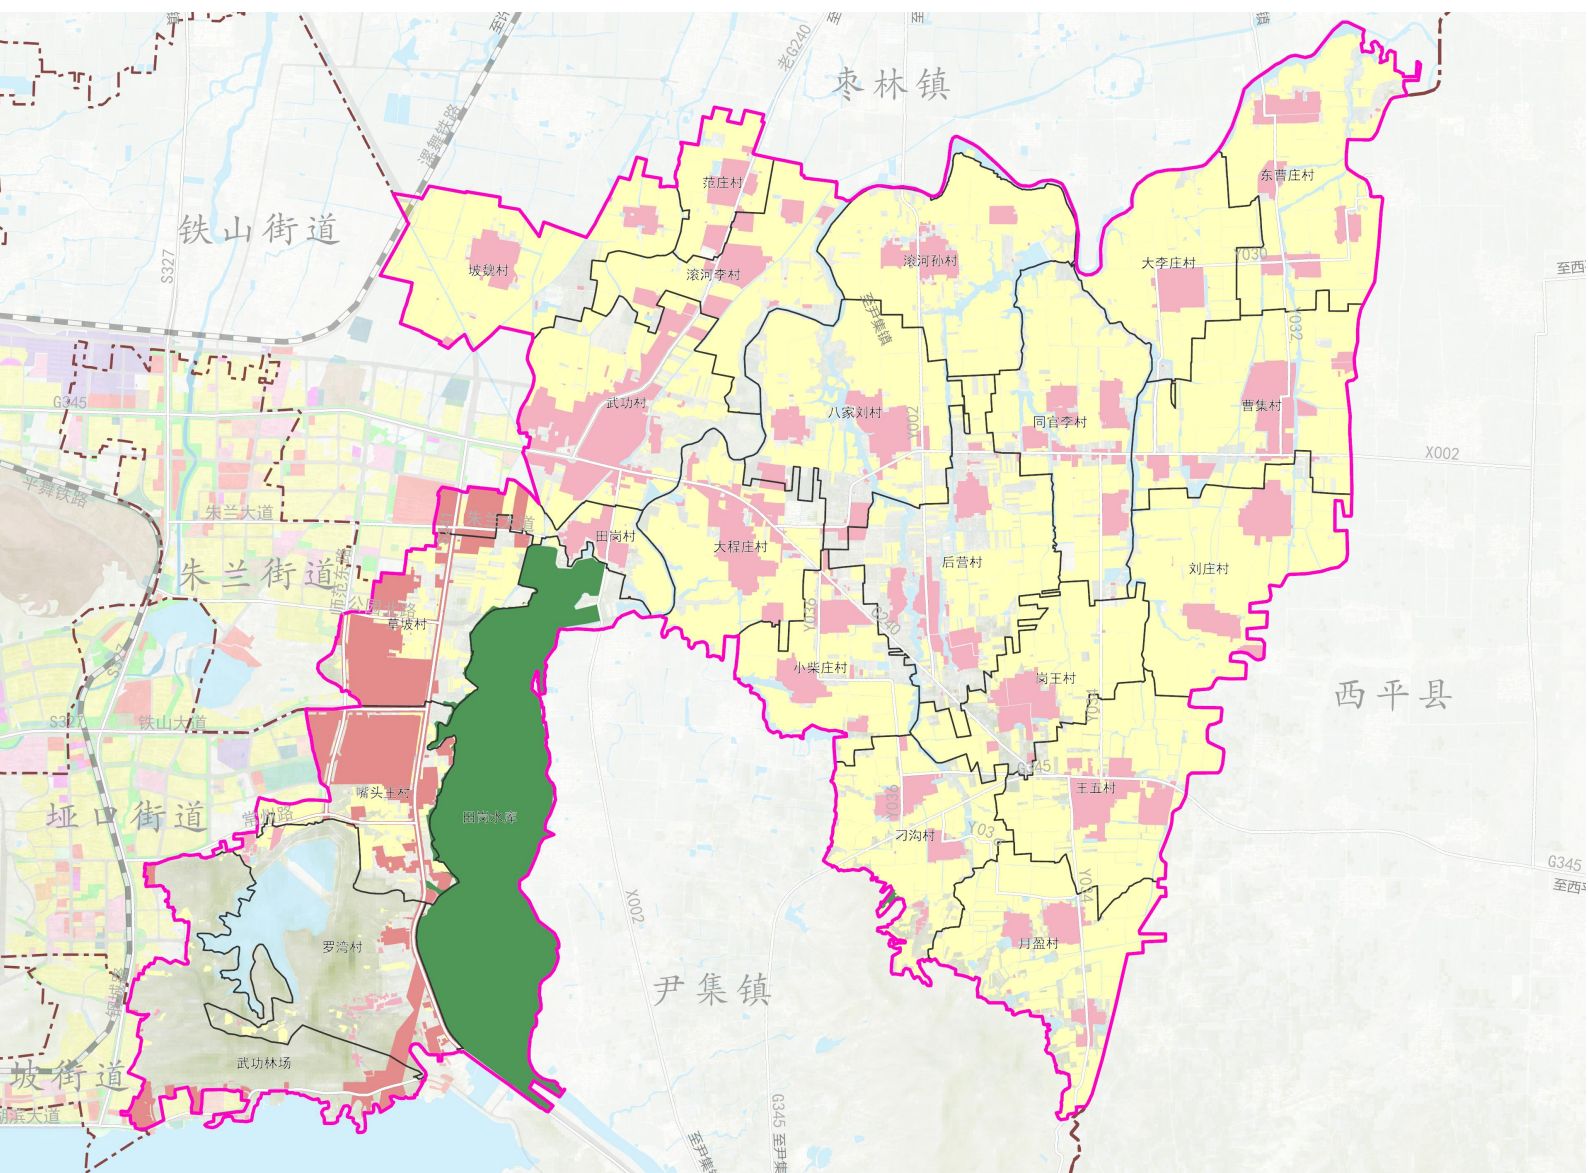


3.2国土空间格局

结合武功乡自身资源禀赋及发展目标与定位，构建“一心两轴三区”的国土空间格局。

“一心”以武功乡集镇区为核心，强化集镇区政治、经济、文化中心作用。

两轴：城镇经济发展轴、生态农旅发展轴。

三片区：高效粮食种植区、城郊融合发展区、农旅融合发展区。

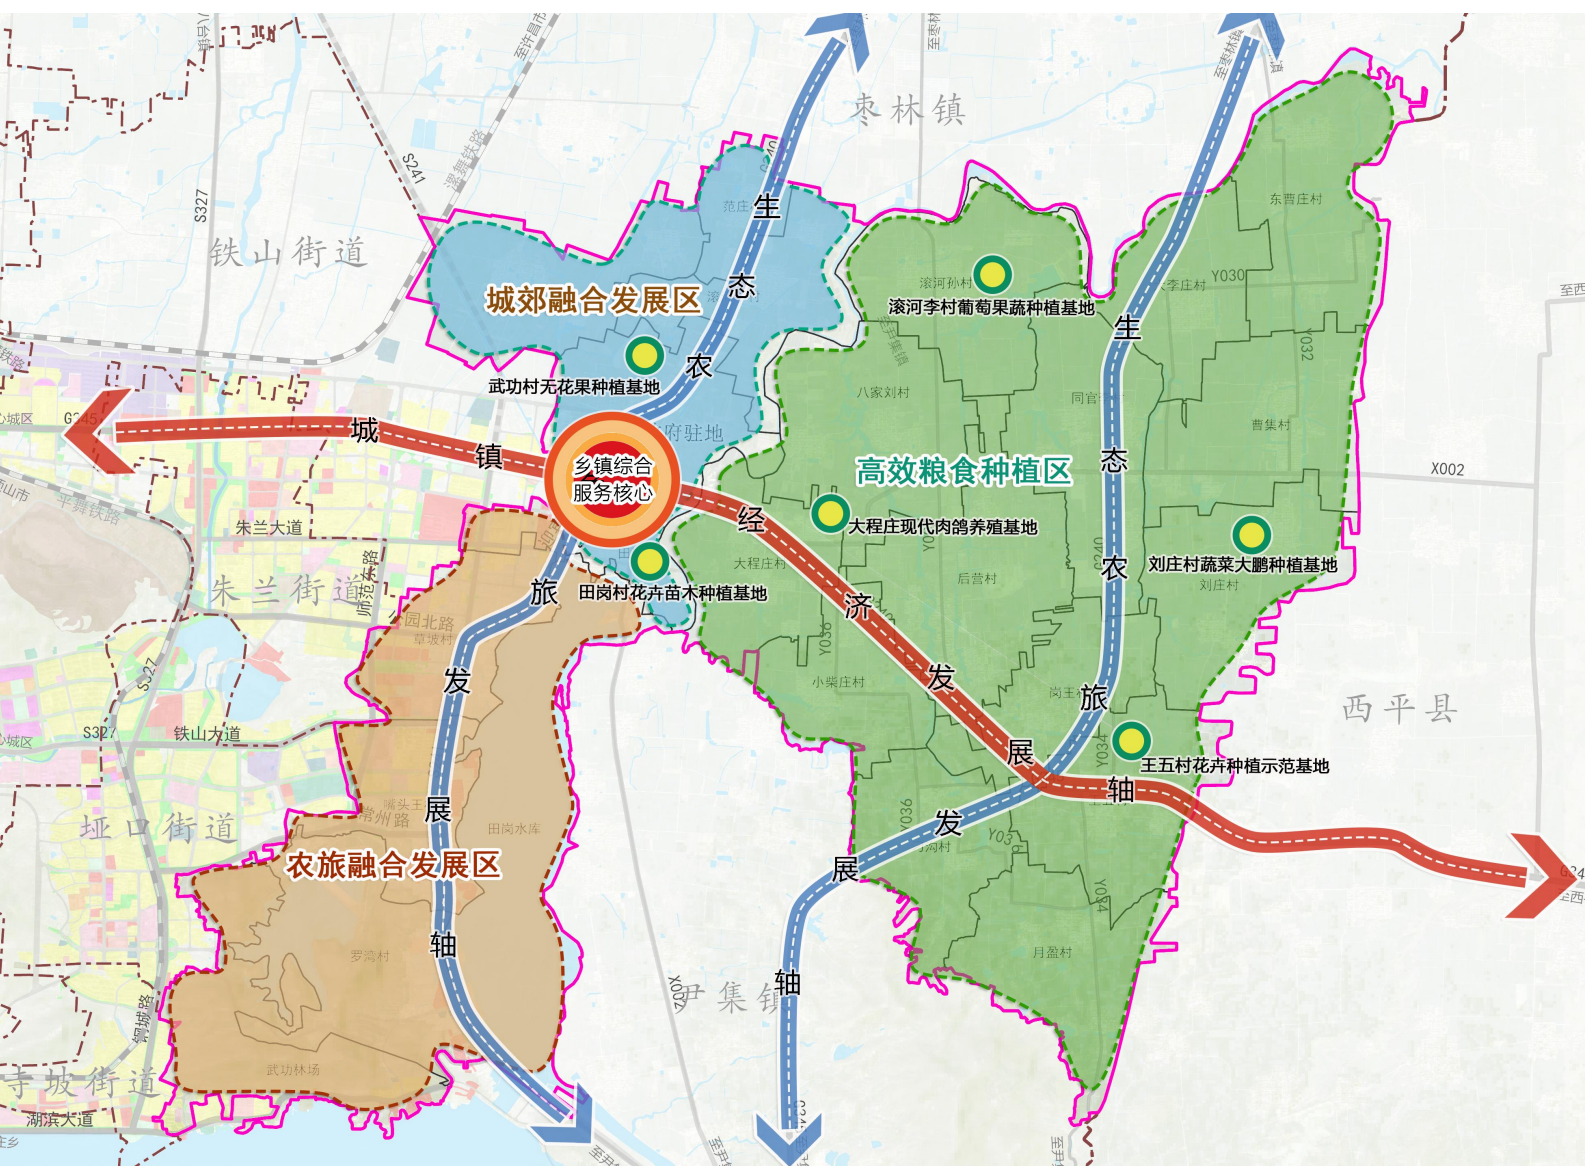


3.3 农业发展格局

按照宜田则田、宜林则林、宜养则养的原则，构建“三片区、多节点”的特色农业结构。

三片区：北部高效农业种植区、东部现代化农业种植区、南部特色农旅观光区。

多节点：大程庄现代肉鸽养殖基地、武功村无花果种植基地、王五村花卉种植基地、滚河李村葡萄果蔬种植基地、刘庄村蔬菜大棚种植基地、田岗村花卉苗木种植基地、大李庄村生猪养殖基地。

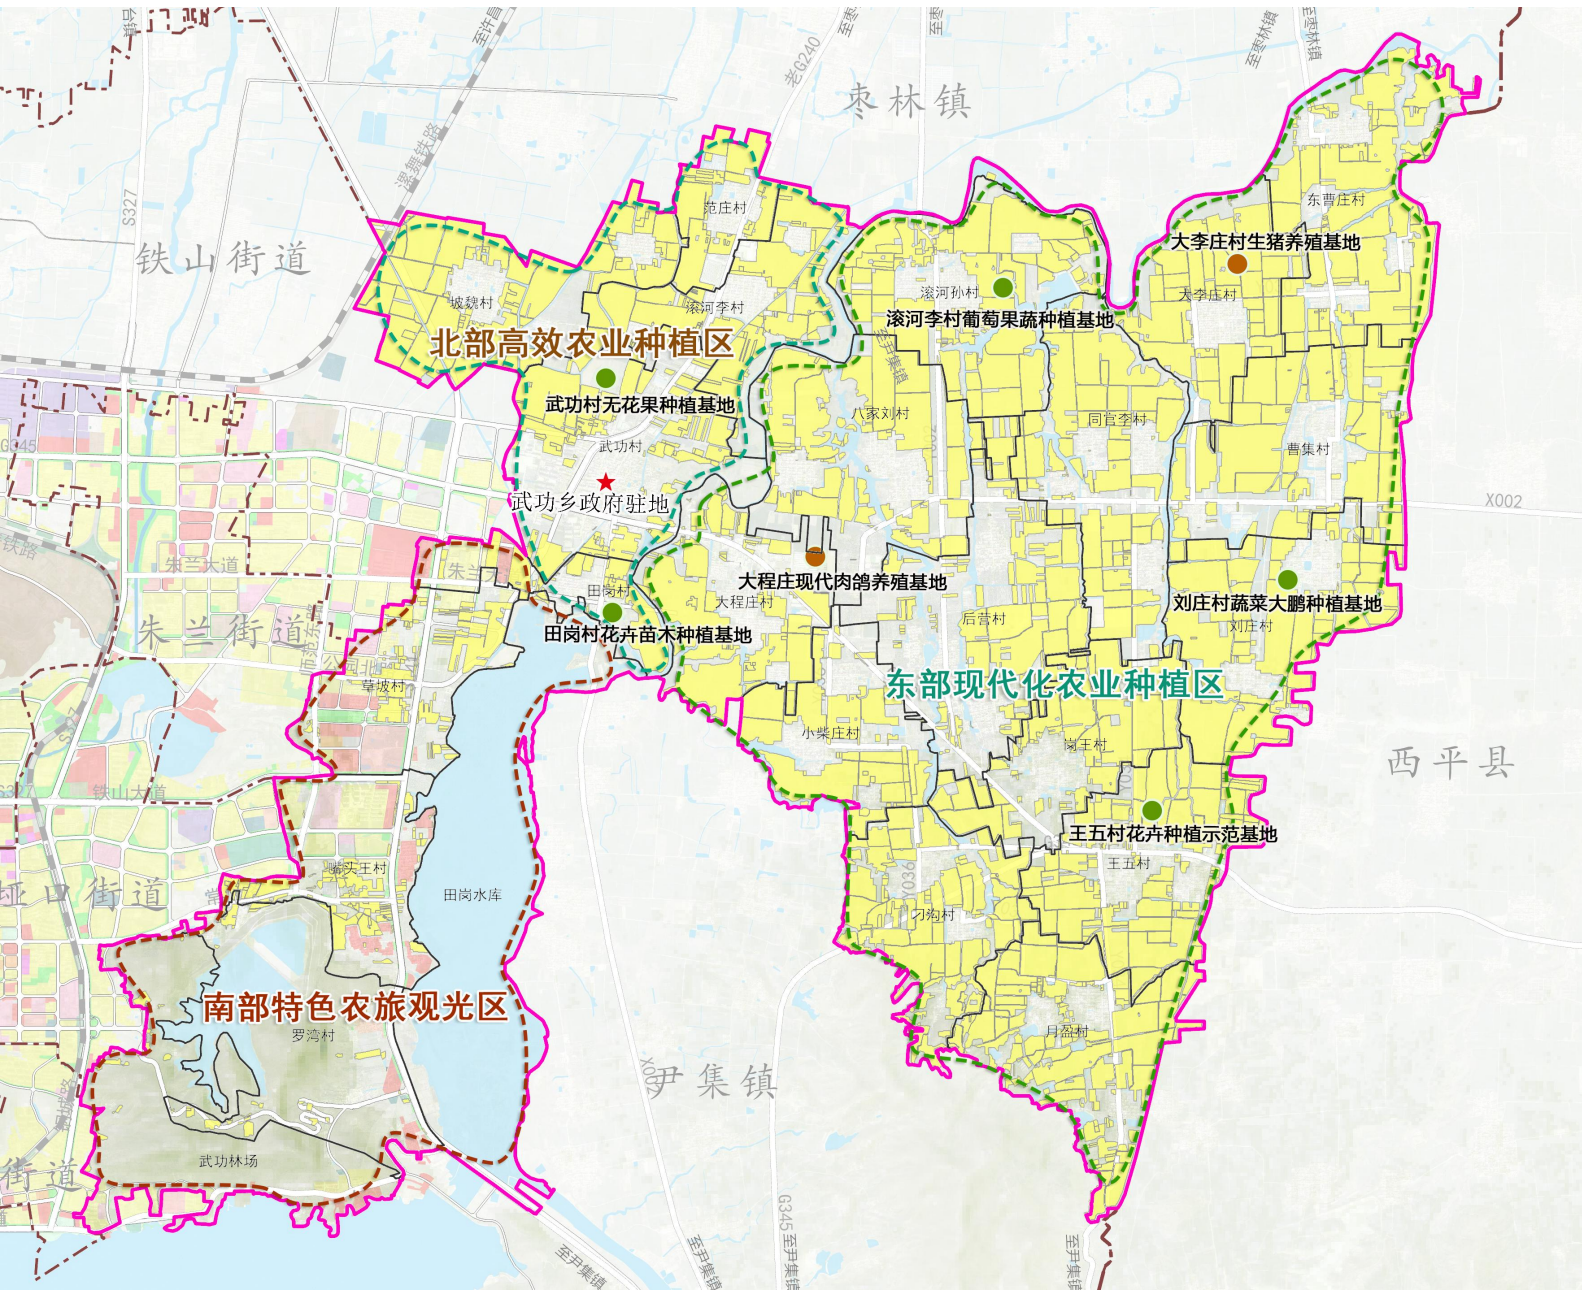


3. 4村庄分类布局

结合各村庄发展潜力和限制性因素分析评估，将武功乡22个行政村划分为：城郊融合类6个、集聚提升类5个、整治改善类11个。

城郊融合类：武功村、嘴头王村、草坡村、田岗村、罗湾村、大程庄村。

集聚提升类：滚河李村、曹集村、滚河孙村、东曹庄村、后营村。

整治改善类：范庄村、小柴庄村、刁沟村、月盈村、王五村、岗王村、刘庄村、八家刘村、坡魏村、大李庄村、同官李村。

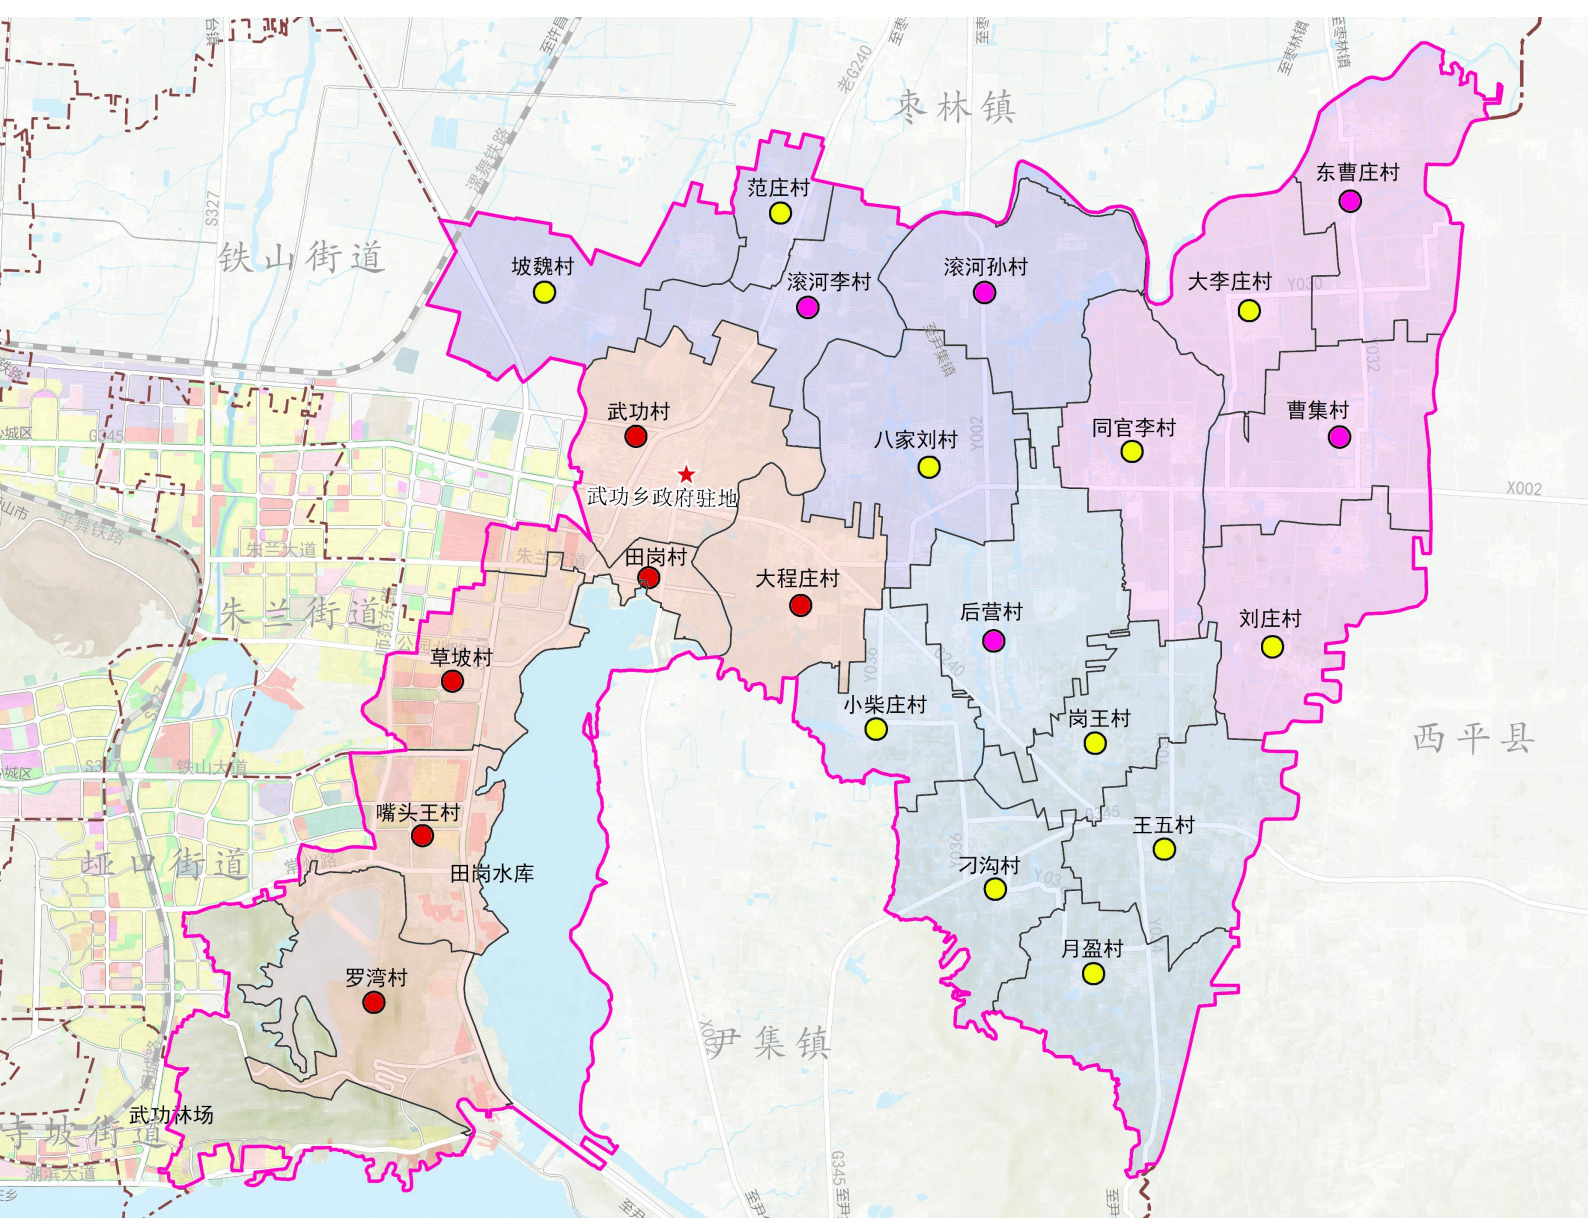

肆

支撑体系


4.1 综合交通规划

4.2 基础设施规划

4.3 综合防灾减灾规划


4.1 综合交通规划

落实武功乡乡域内S241、G345、G240改扩建项目，完善交通网络体系。加快推进乡域干线公路与中心城区的互联互通，提高城乡交通便捷度。

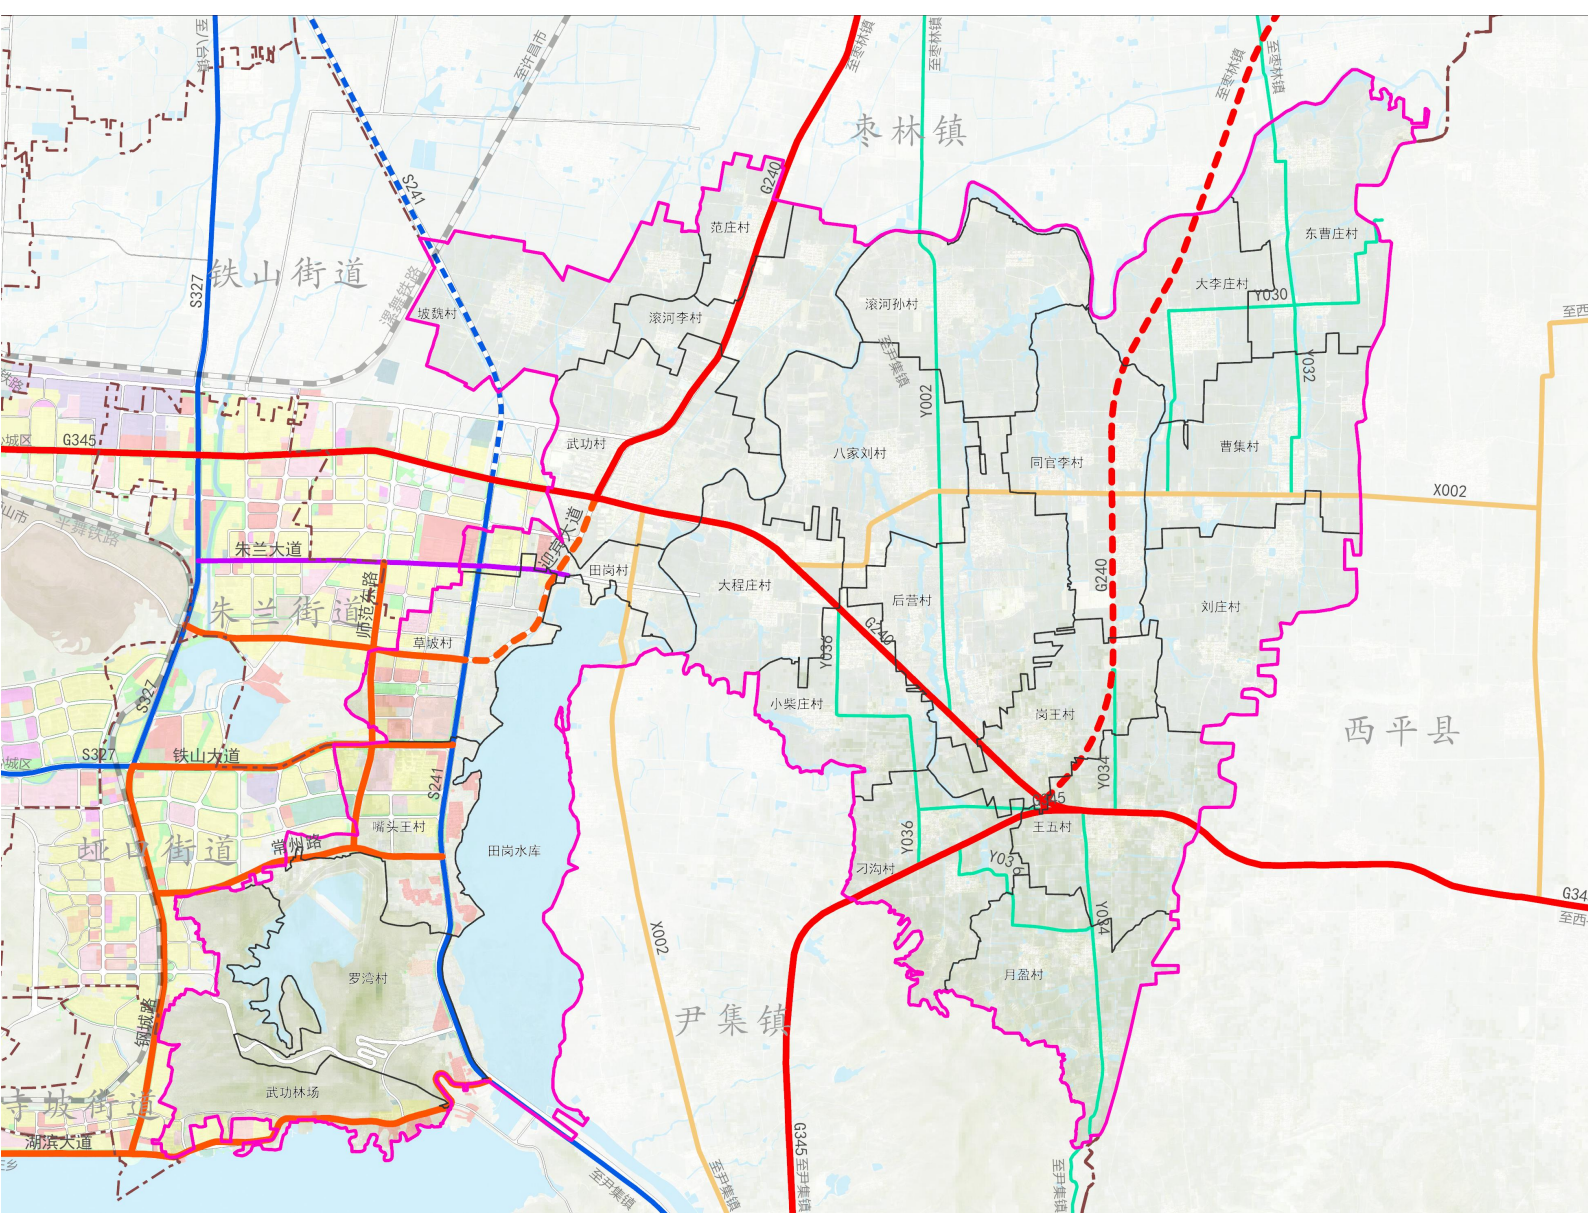


4.2基础设施规划

- **给水：**规划乡域内居民生活用水接铁山水厂供应。
- **污水：**规划污水处理通过污水泵站收集后运送到朱兰街道第一污水处理厂。
- **电力：**规划电力接入110KV滨湖变电站，补齐乡域内10kv变压器等。
- **燃气：**规划气源接城区燃气调压站，由城区燃气调压站引出中压管道向乡域供气。
- **环卫：**规划完善乡域垃圾转运设施，优化各行政村内垃圾收集运输模式。

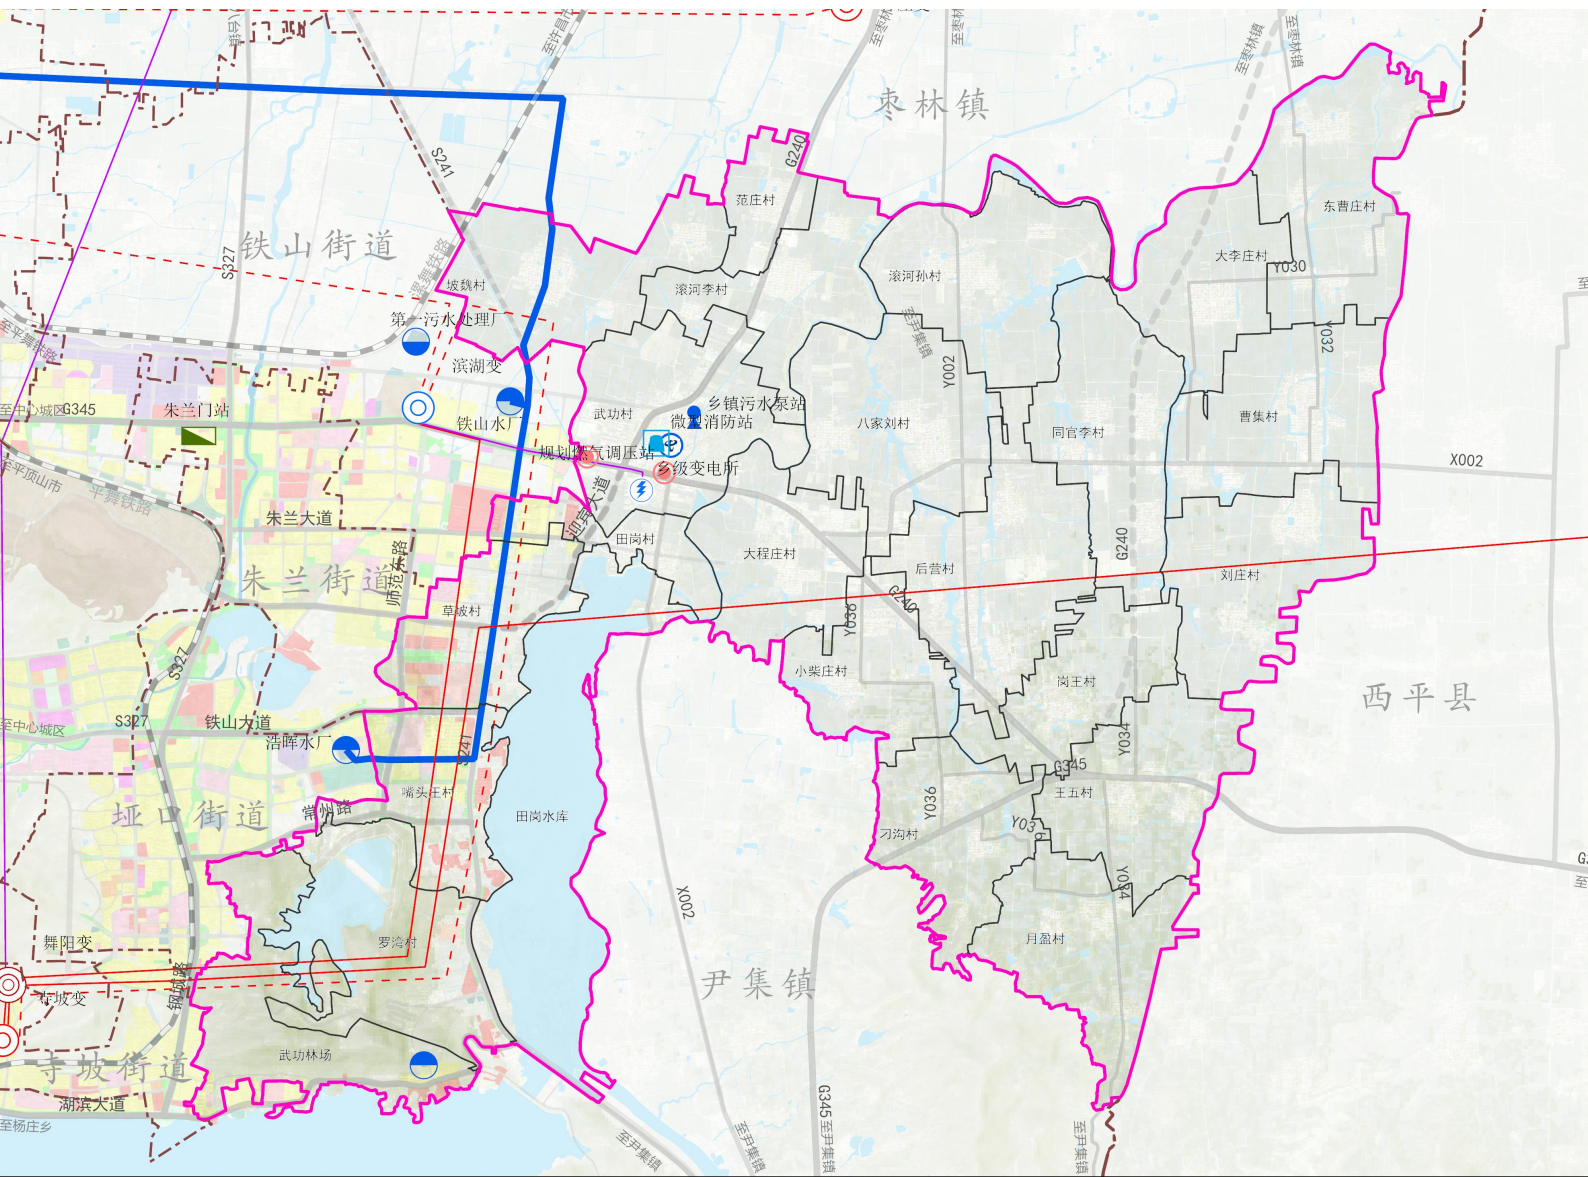

4. 3综合防灾减灾规划

结合武功乡人民政府设置乡级救灾指挥中心；
救灾通道包含G240、S241、S327等主要交通干线；
集镇区结合公园绿地、活动广场、中小学设置乡镇紧急避难场所；
各行政村至少设置一处村级应急避难场所。

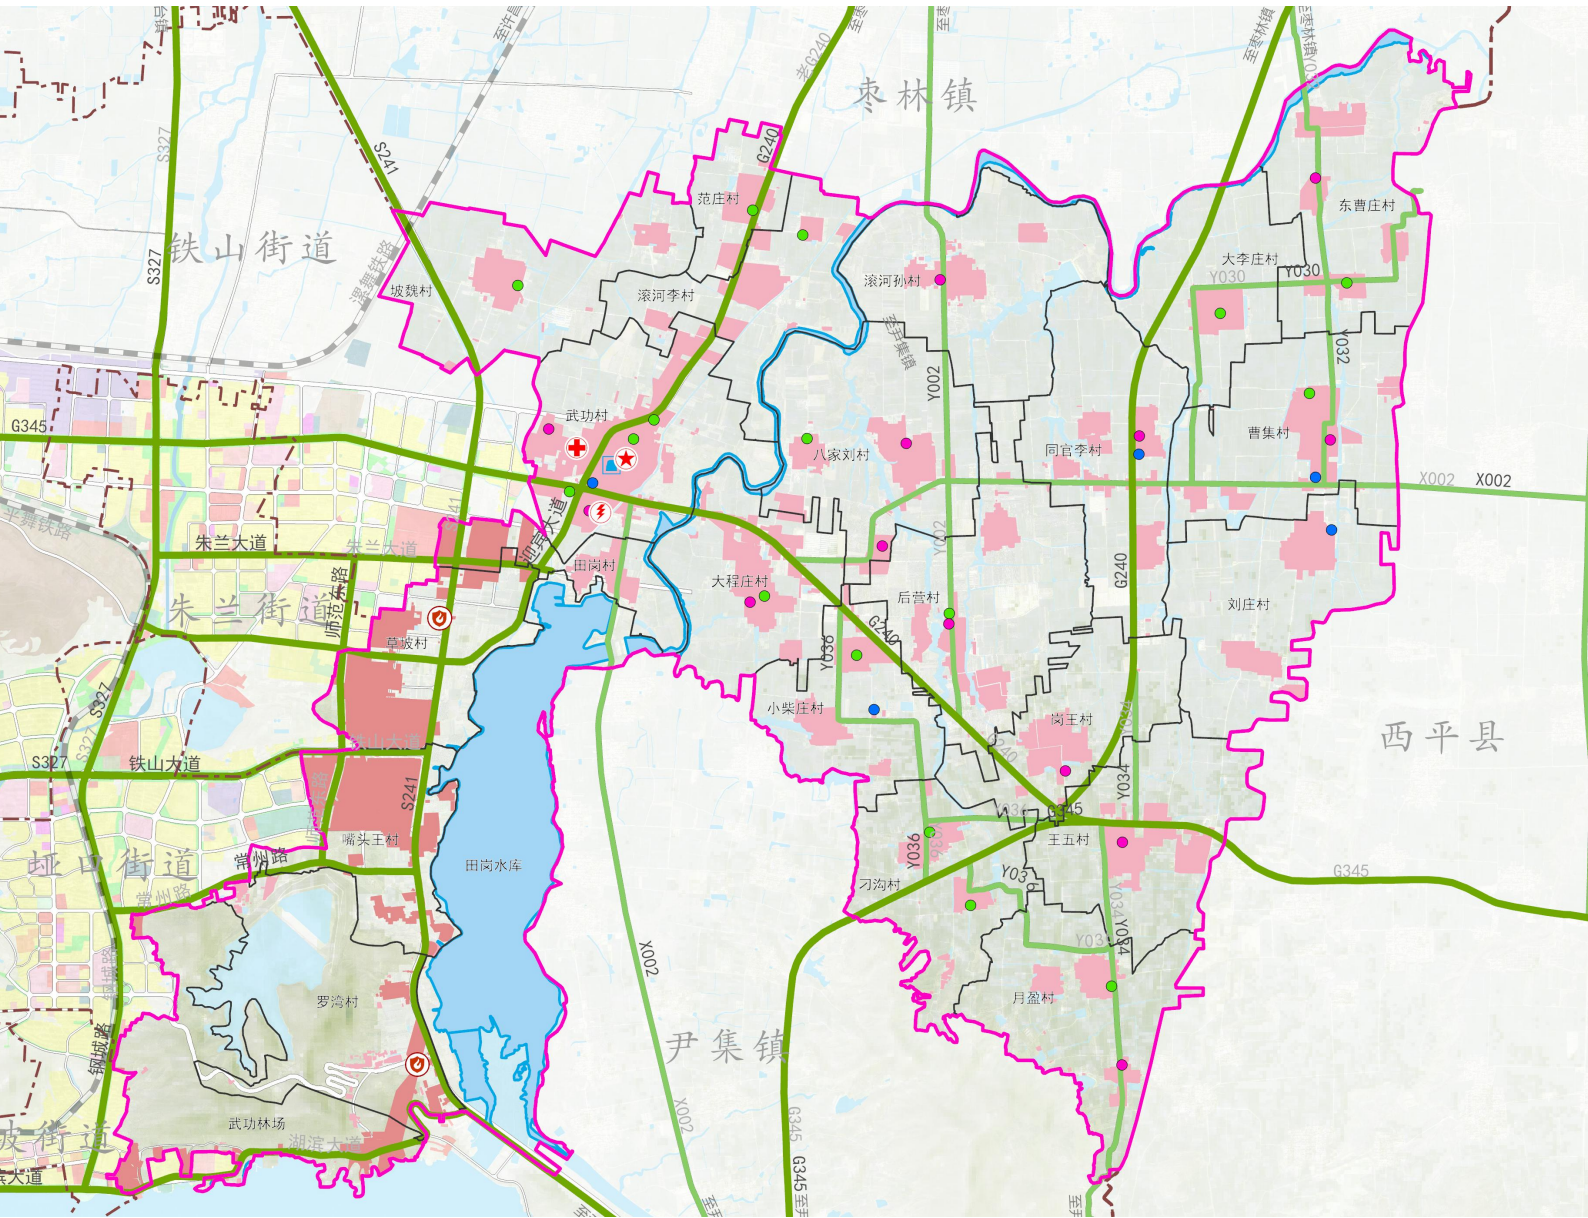

伍

集镇区规划


5.1 综合交通规划

5.2 绿地与开敞空间

5.3 公共服务设施规划


5.1 综合交通规划

- 对外主干道路红线宽度44-50米；
- 对外次干道路红线宽度24-35米
- 主干道红线宽度为10-12米；
- 次干道红线宽度为6-9米；
- 支路红线宽度为4-6米。

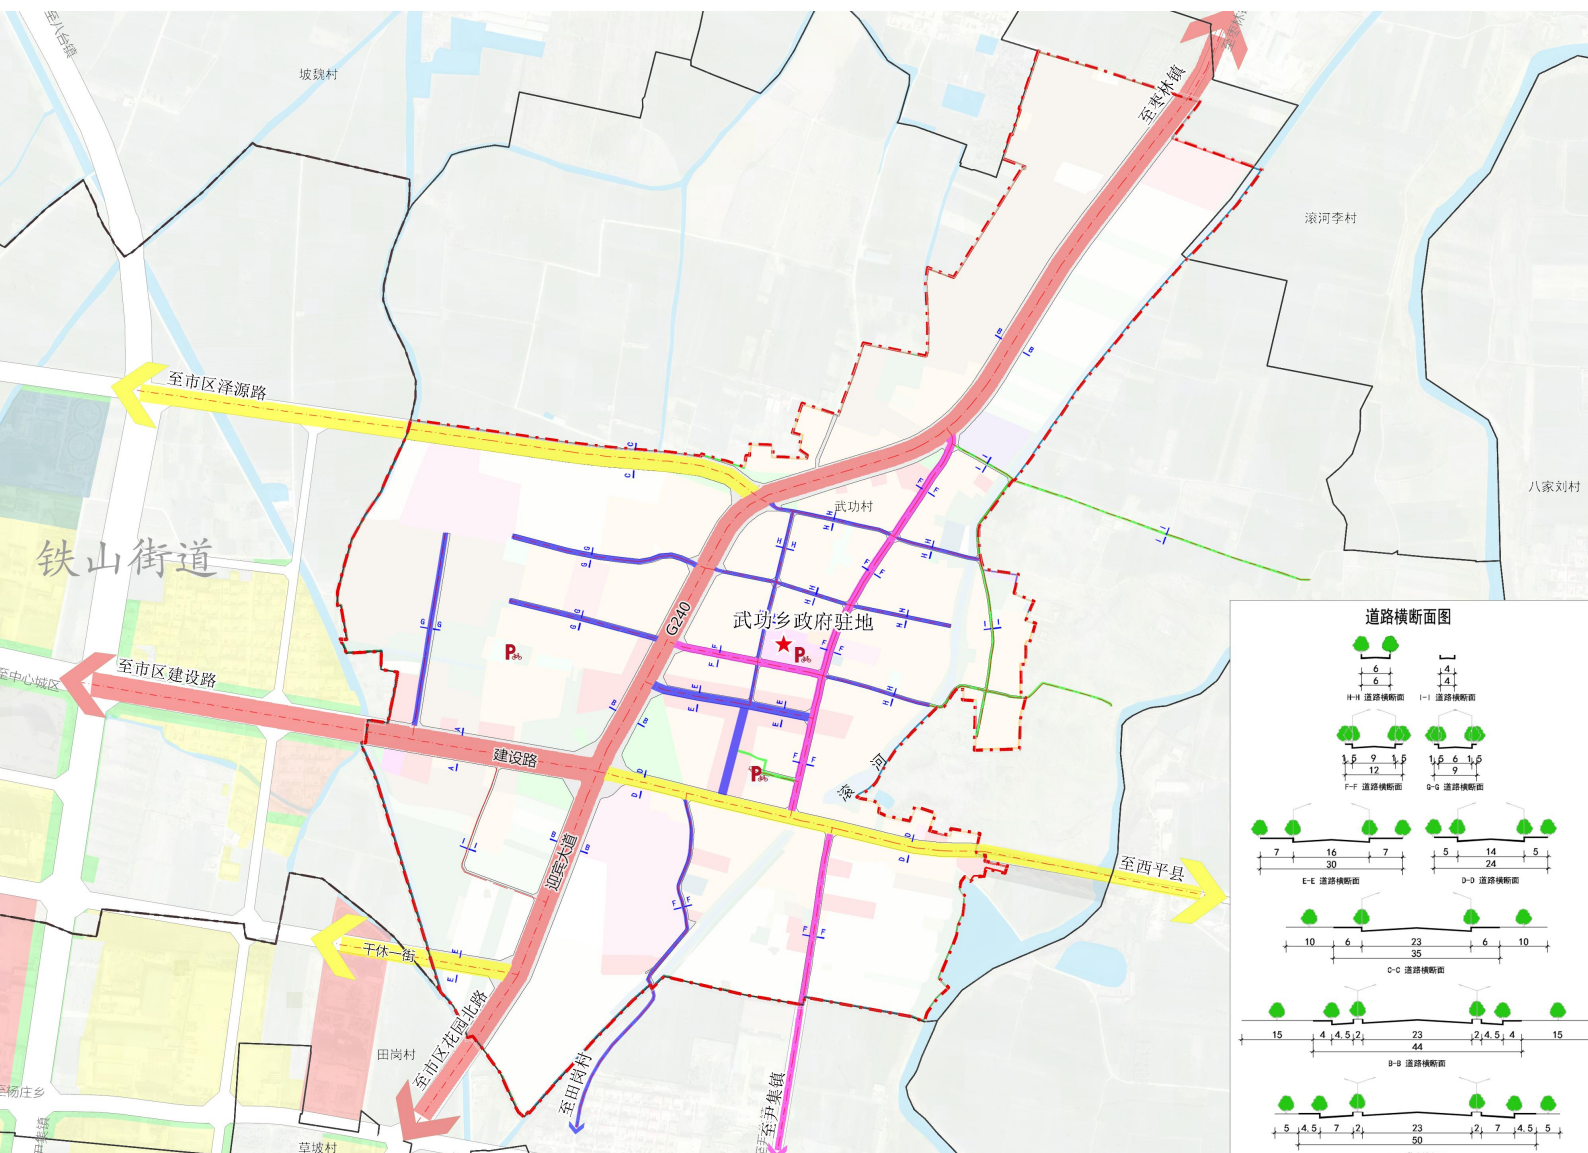


5. 2绿地与开敞空间规划

集镇区绿地与开敞空间由公园绿地与广场用地构成，整体形成多点式布局，基本实现“300米见绿、500米见园”。

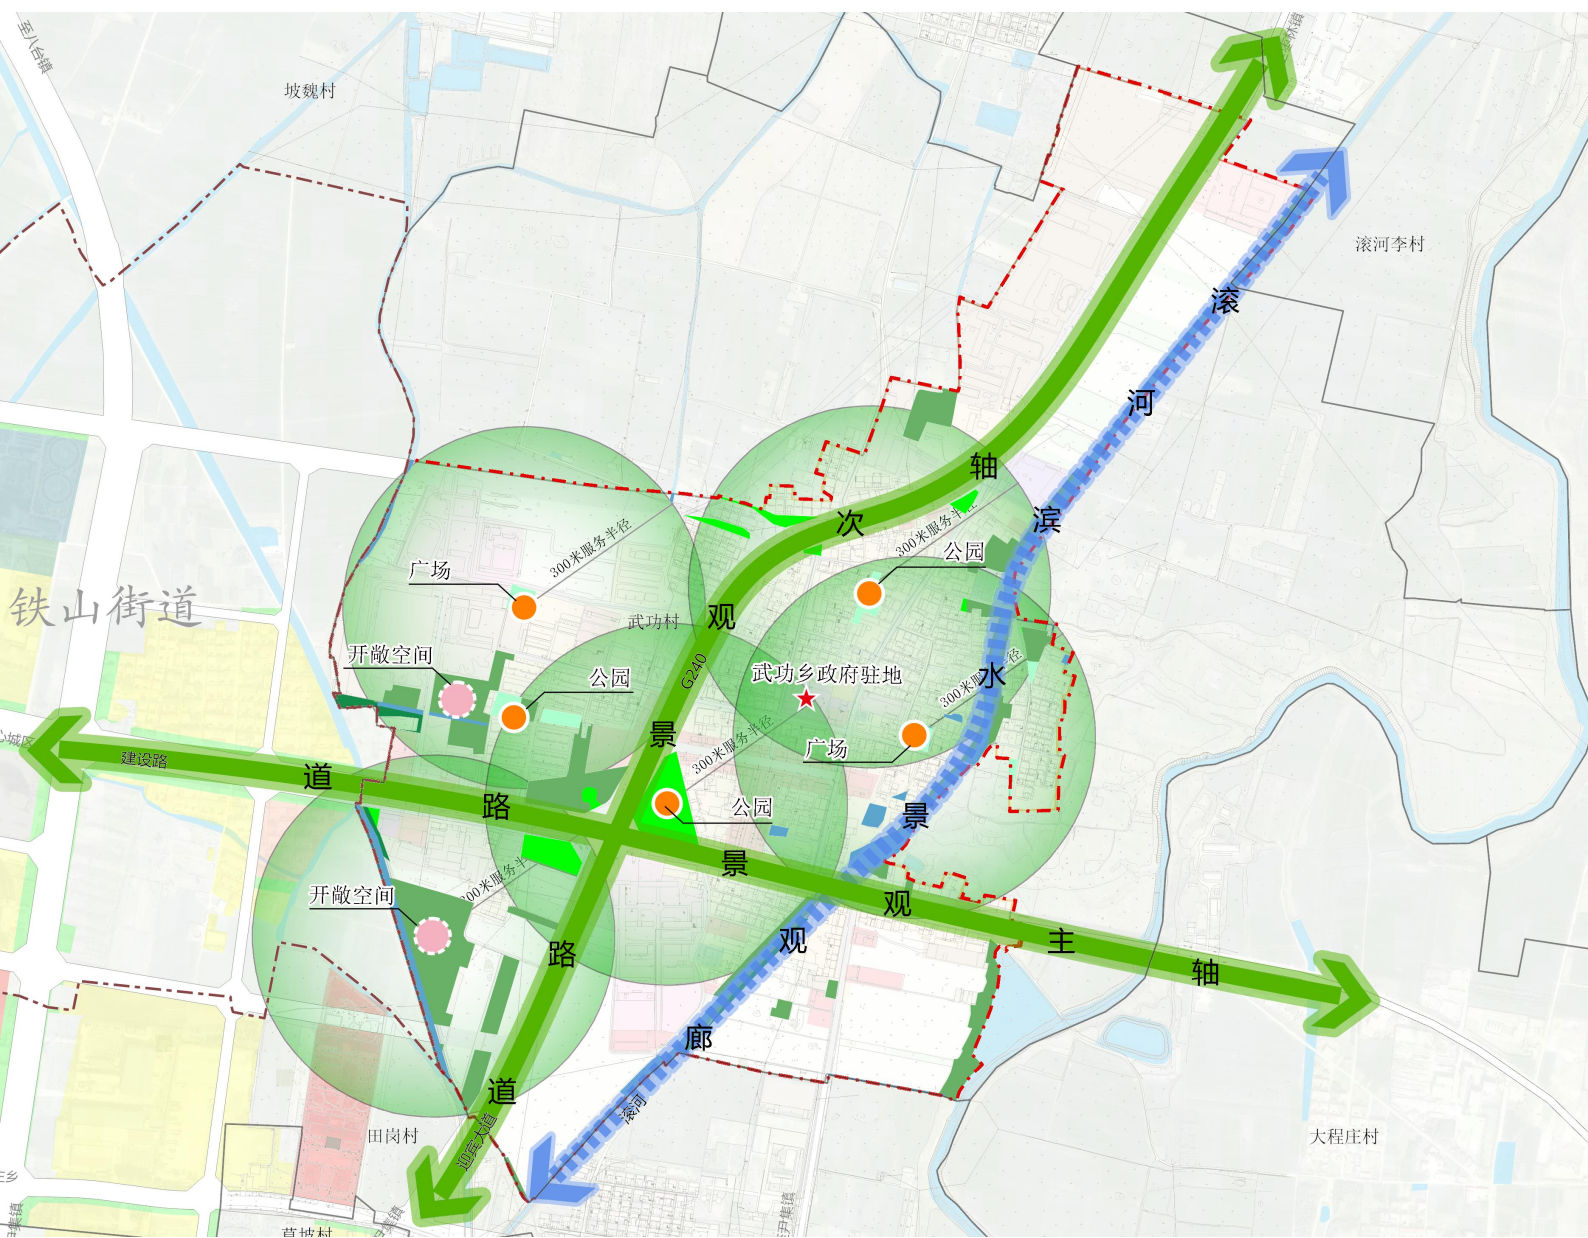

5. 3公共服务设施规划

为了进一步促进城乡融合发展，实现公共服务设施的高效利用，积极推动集镇区公共服务设施与中心城区、周边村庄资源共享。

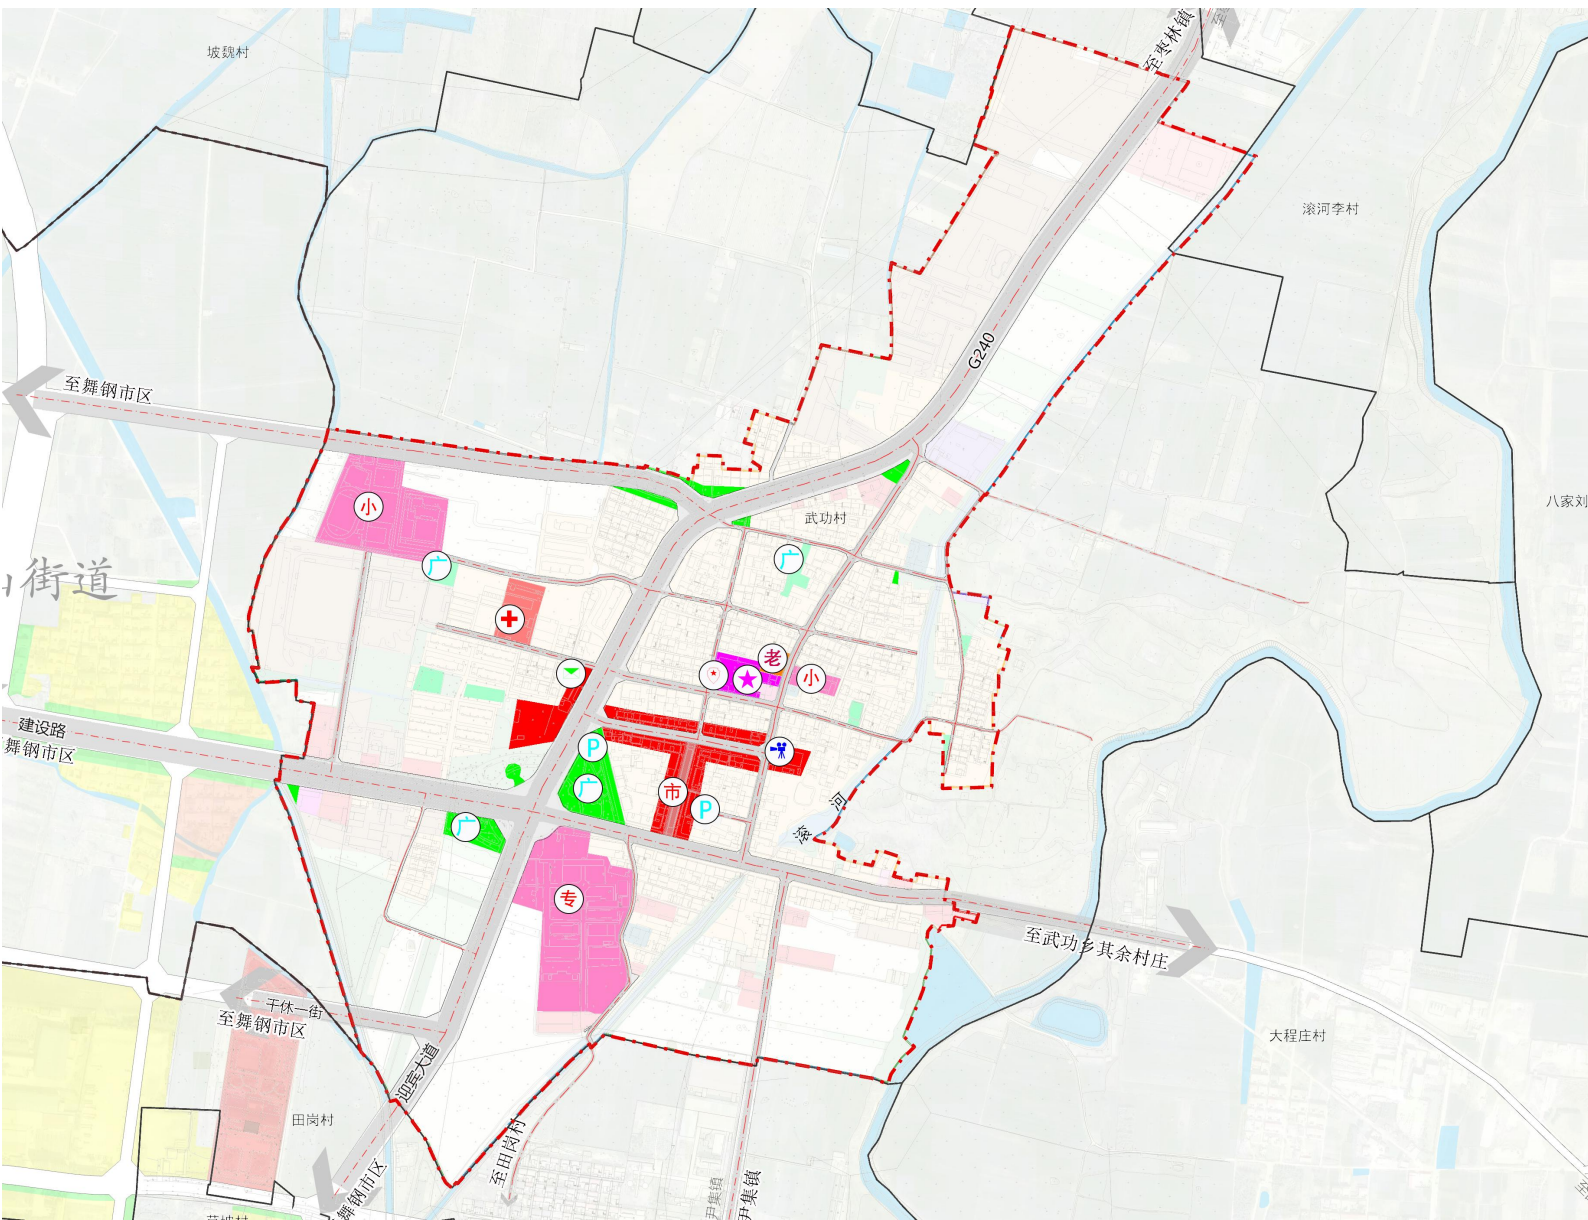

田园城乡 · 人文武功

期待您的建议和意见

公示日期：2025年9月5日-10月4日

公示方式：舞钢市人民政府网站

<http://www.zgwg.gov.cn/>

公众意见提交途径

电子邮箱：wgkjgh@163.com

联系电话：0375-7267208

邮寄地址：舞钢市自然资源和规划局